


STUDNIA DO WYTRACANIA ENERGII \varnothing 1000 MM

SKALA 1:20

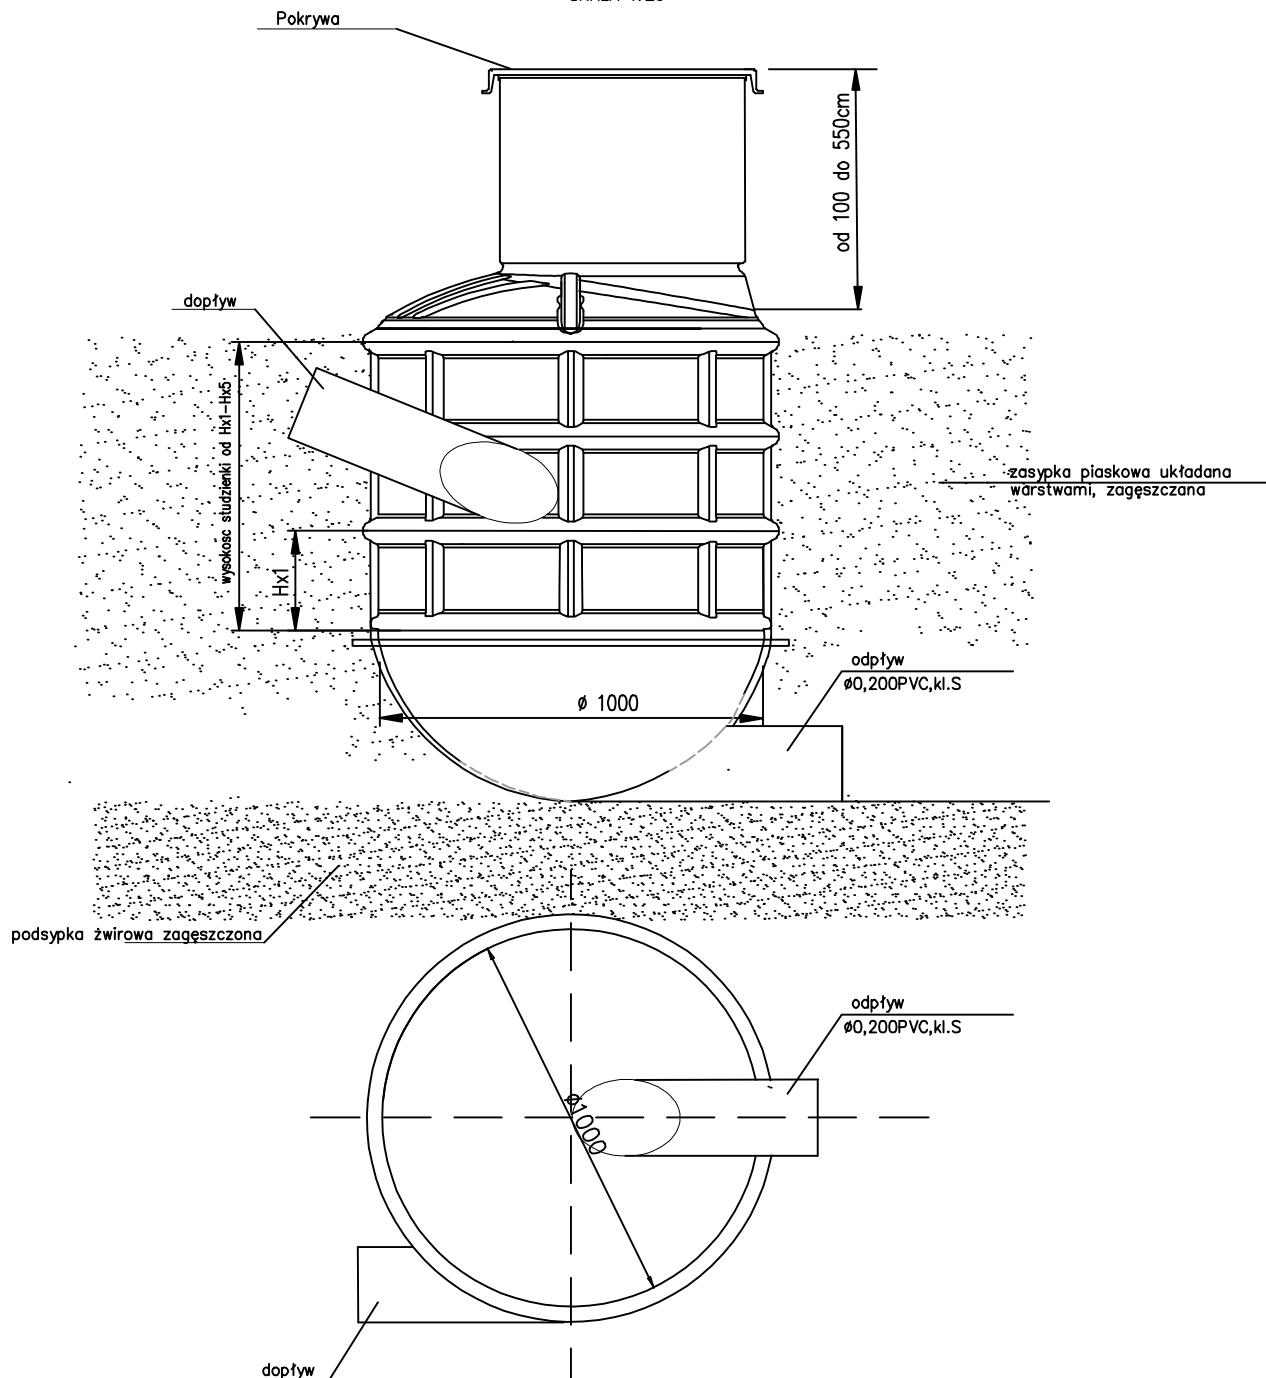

<p>"ŚRODOWISKO" BIURO PROJEKTOWANIA I REALIZACJI INWESTYCJI EKOLOGICZNYCH</p>		<p>43-300 BIELSKO-BIAŁA ul. HARCERSKA 6a, TEL/FAX: (033) 497-30-08/497-08-46 WWW.SRODOWISKO.COM.PL MAIL: SRODOWISKO@WP.PL</p>	
<p>Investor: URZĄD MIASTA CIESZYN ul. Rynek 1 43 - 400 Cieszyn</p>			
<p>Zadanie: Uporządkowanie gospodarki ściekowej w aglomeracji cieszyńskiej</p>			<p>Rysunek 22</p>
<p>Temat: Budowa sieci kanalizacji sanitarnej przy ulicy Pikiety i Przepilińskiego w Cieszynie</p>			
<p>Stadium: Projekt budowlano-wykonawczy</p>		<p>Branża: INSTALACYJNA</p>	
<p>Rysunek: STUDNIA DO WYTRACANIA ENERGII D3 \varnothing 1000</p>			<p>Skala: 1:20</p>
<p>Projektował: mgr inż. Teresa Szendoł nr upr.bud.BB60/77</p>	<p>Sprawdził: inż. Henryk Dera nr upr.bud.BB33/83</p>	<p>Opracował: inż. Ewa Matjczak-Słodowy</p>	<p>Data: 02.2008</p>