


Projekt drogi manewrowej – Nawierzchnia
 skala 1:50 (wymiary w mm)
 Cieszyn, ul.Owocowa

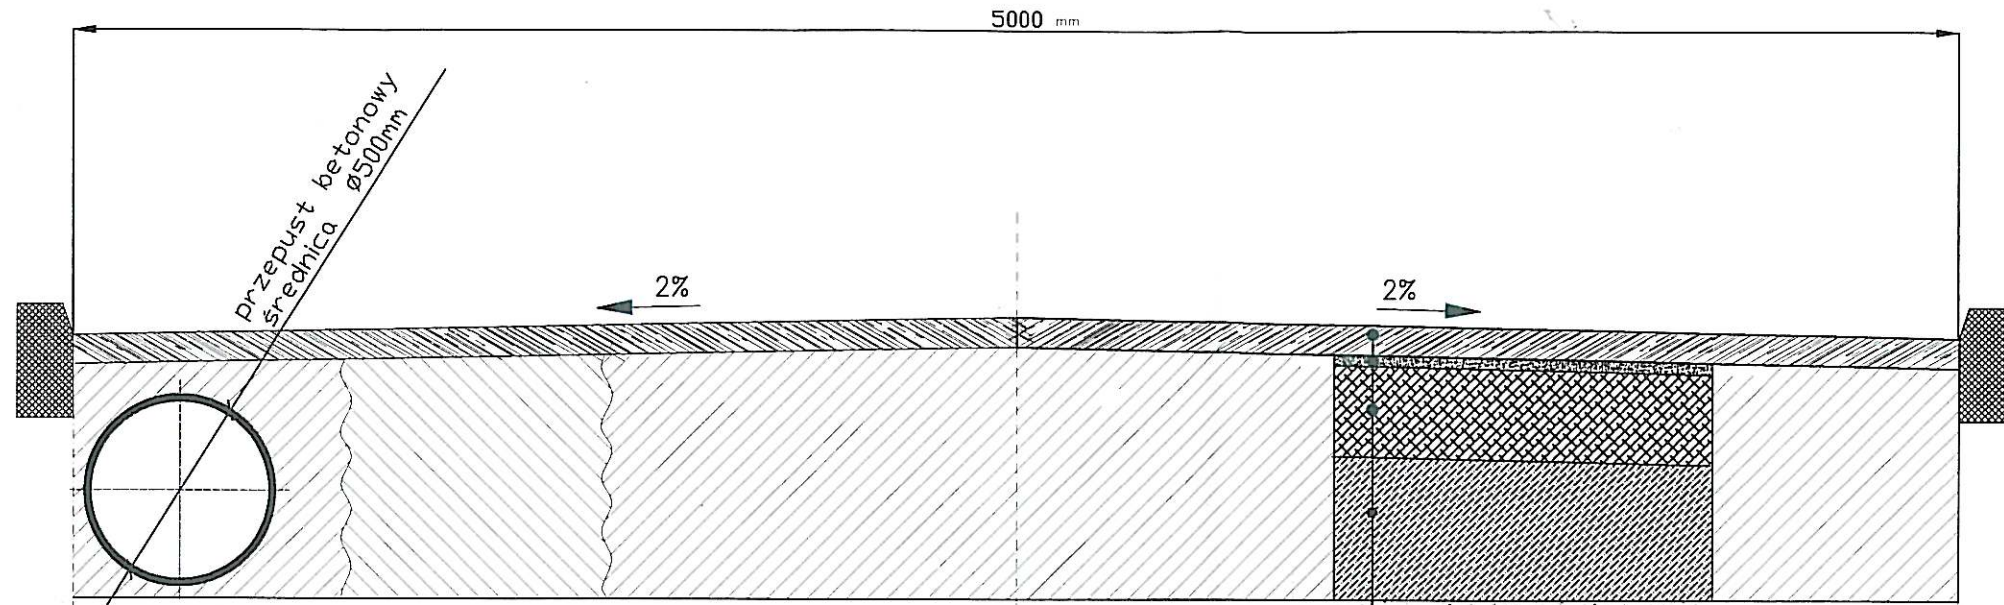

Warstwa ścierna z kostki kamiennej 80mm

Podsypka piaskowo-cementowa 30mm

Podbudowa zasadnicza z kruszywa łamanego stabilizowanego mechanicznie 240mm

Grunt rodzimy

"ŚRODOWISKO" BIURO PROJEKTOWANIA I REALIZACJI INWESTYCJI EKOLOGICZNYCH		43-300 BIELSKO-BIAŁA ul. HARCERSKA 6a, TEL/FAX: (033) 497-30-08/497-08-46 WWW.SRODOWISKO.COM.PL MAIL: SRODOWISKO@WP.PL	
Inwestor:			
URZĄD MIASTA CIESZYN ul. Rynek 1 43 - 400 Cieszyn			
Zadanie:			5
Uporządkowanie gospodarki ściekowej w aglomeracji cieszyńskiej			
Temat:			
Budowa sieci kanalizacji sanitarnej przy ulicy Pikiety i Przepilińskiego w Cieszynie			
Stadium: PROJEKT WYKONAWCZY		Branża: INSTALACYJNA	
Rysunek:			Skala:
Przekrój poprzeczny drogi dojazdowej do pompowni			1:50
Projektował:		Opracował:	
mgr inż. Jerzy Pieniążek nr upr.bud.KBU1a-2126/723/66		inż. Ewa Matyjażak- Stodowy	
Data:			02.2008