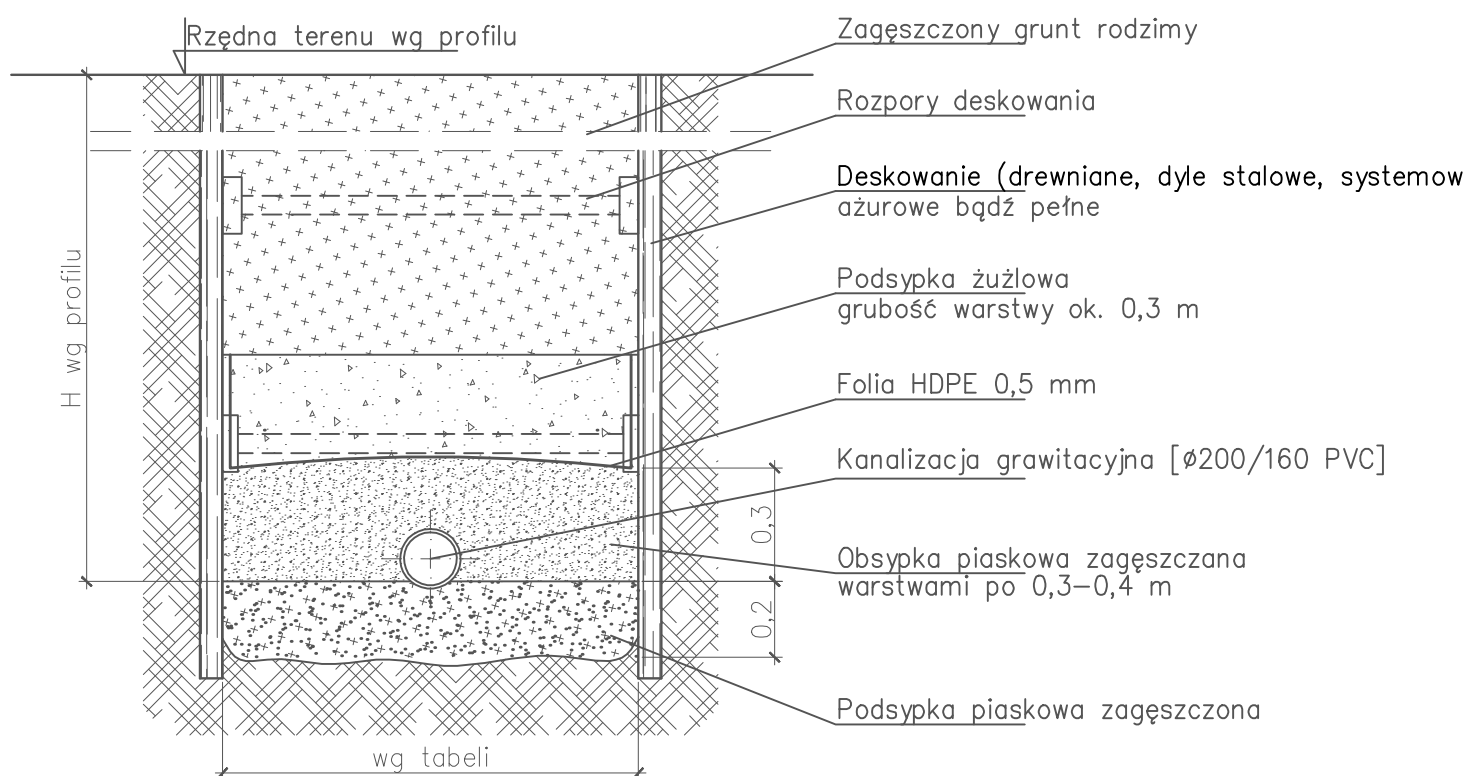


## Docieplenie rurociągów



**Tabela szerokości wykopu dla kanalizacji**

Średnica rury w [mm]	Szerokość wykopu w [m]
ø160-200	0,7-0,9

<b>"ŚRODOWISKO"</b> BIURO PROJEKTOWANIA I REALIZACJI INWESTYCJI EKOLOGICZNYCH		43-300 BIELSKO-BIAŁA ul. HARCERSKA 6a, TEL/FAX: (033) 497-30-08/497-08-46 WWW.SRODOWISKO.COM.PL MAIL: SRODOWISKO@WP.PL	
<b>Inwestor:</b> URZĄD MIASTA CIESZYN ul. Rynek 1 43 - 400 Cieszyn			
<b>Zadanie:</b> Uporządkowanie gospodarki ściekowej w aglomeracji cieszyńskiej			<b>16</b>
<b>Temat:</b> Budowa sieci kanalizacji sanitarnej przy ulicy Pikiety i Przepilińskiego w Cieszynie			
<b>Stadium:</b> Projekt wykonawczy		<b>Branża:</b> INSTALACYJNA	
<b>Rysunek:</b> DOCIEPLENIE RUROCIĄGU			<b>Skala:</b> 1:20
<b>Projektował:</b> mgr inż. Teresa Szendot nr upr.bud.BB60/77	<b>Sprawił:</b> inż. Henryk Dera nr upr.bud.BB33/83	<b>Opracował:</b> inż. Ewa Matijczak- Stodowy	<b>Data:</b> 02.2008