


Przekrój przez wykop z odtworzeniem  
NAWIERZCHNI DLA OBC. RUCHEM KR 2  
skala 1:20 (wymiary w mm)

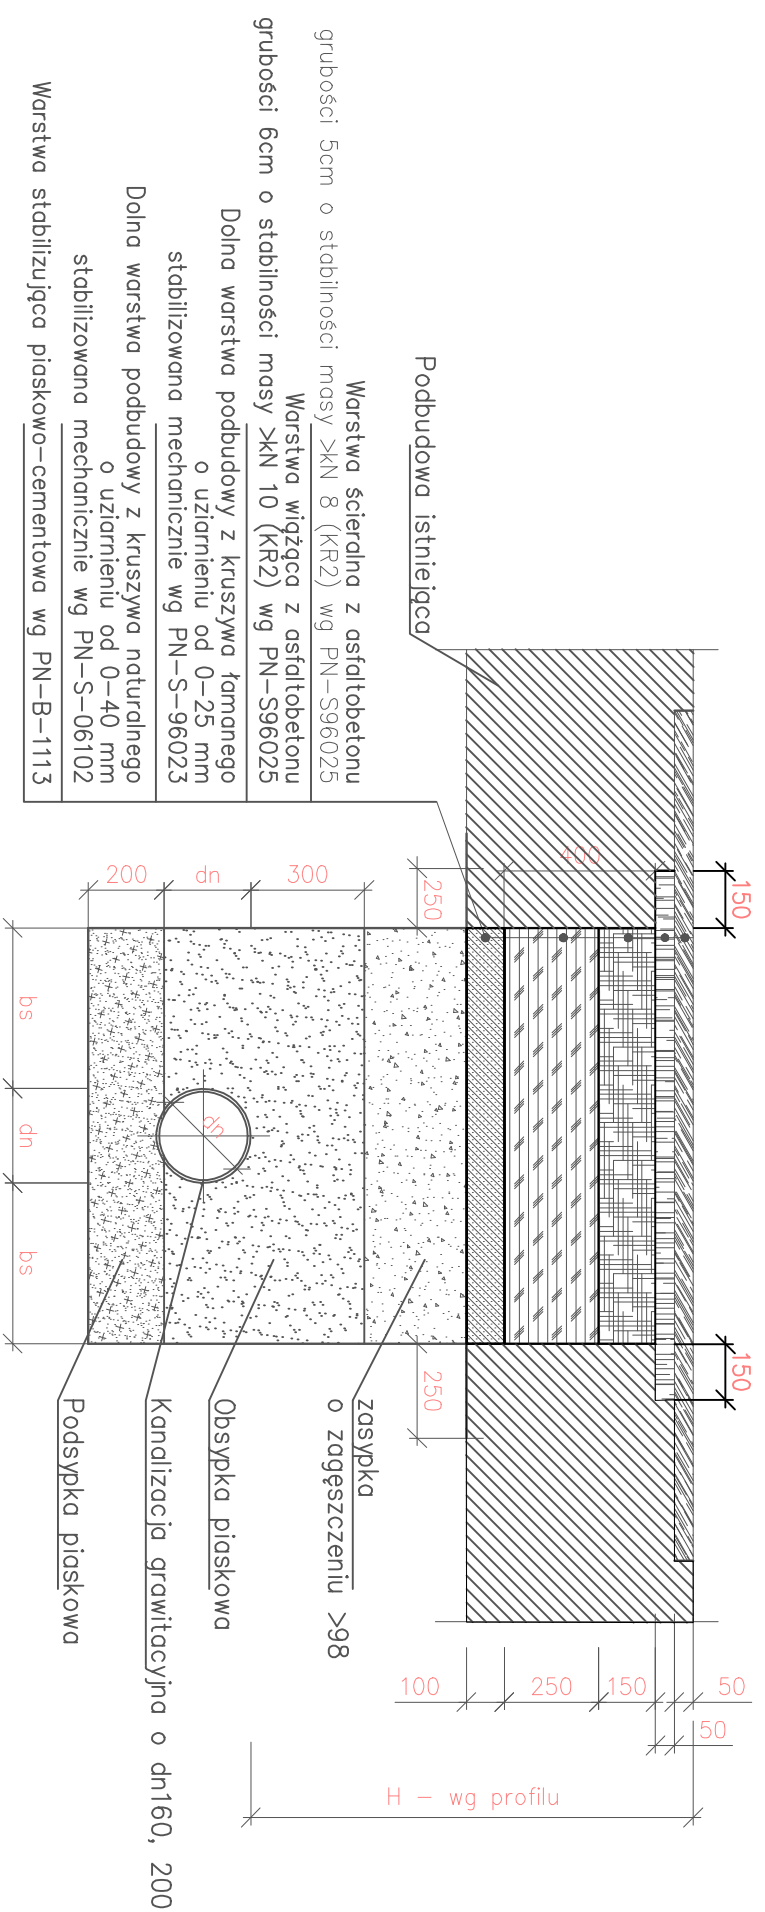

Wymiary podano w milimetrach

<b>"ŚRODOWISKO"</b> BIURO PROJEKTOWANIA I REALIZACJI INWESTYCJI EKOLOGICZNYCH		43-300 BIELSKO-BIALA ul. HARCERSKA 6a, TEL/FAX: (033) 497-30-08/497-08-46 WWW.SRODOWISKO.COM.PL MAIL: SRODOWISKO@WP.PL	
Investor:	URZĄD MIASTA CIESZYN ul. Rynek 1 43 - 400 Cieszyn		
Zadanie:	Uporządkowanie gospodarki ściekowej w aglomeracji cieszyńskiej		11
Temat:	Budowa sieci kanalizacji sanitarnej przy ulicy Piłkety i Przepiłkowskiego w Cieszynie		
Stadium:	PROJEKT WYKONAWCZY	Branża:	INSTALACYJNA
Rysunek:	Odtworzenie nawierzchni drogi dla obciążenia ruchem KR2		Skala: 1:20
Projektował:	mgr inż. Teresa Szandol nr upr.bud.BB60/77	Sprawił:	inż. Henryk Dera nr upr.bud.BB33/83
		Opracował:	inż. Ewa Matyjażak- Ślodowy
		Data:	02.2008