


1:100
1:100

Projektowana droga
Teren istniejący

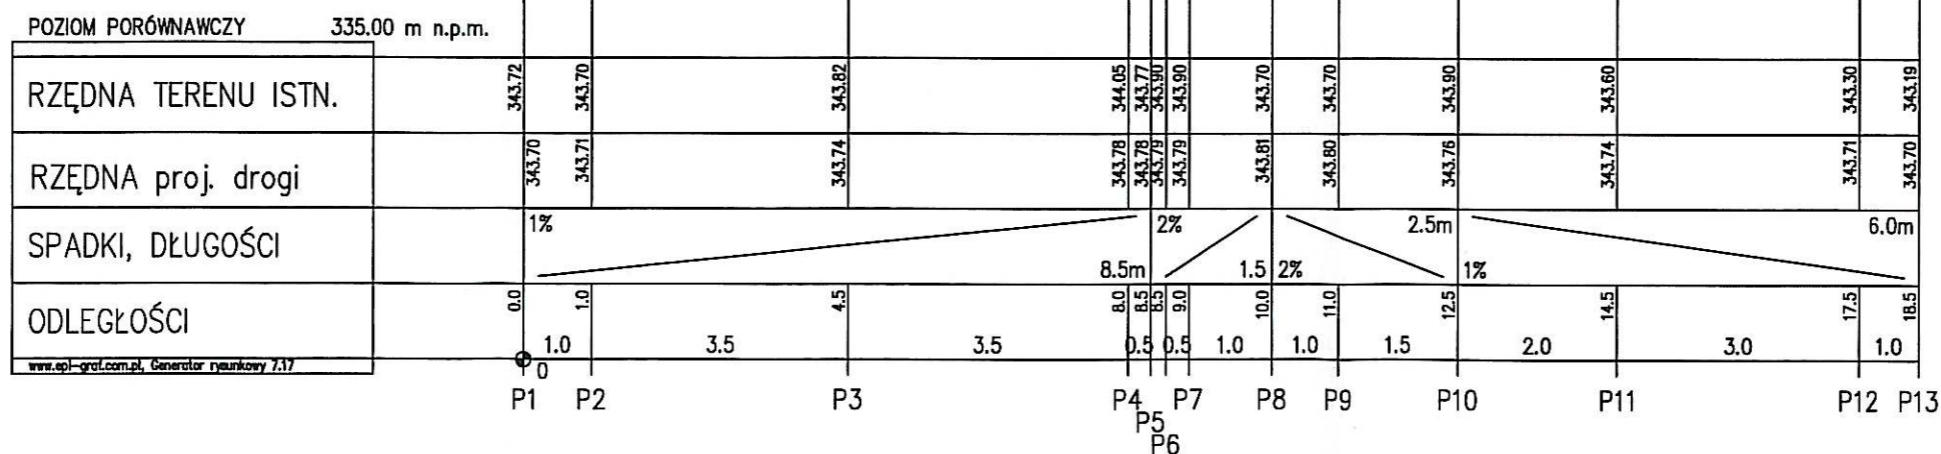

"ŚRODOWISKO"

BIURO PROJEKTOWANIA I REALIZACJI
INWESTYCJI EKOLOGICZNYCH

43-300 BIELSKO-BIAŁA ul. HARCERSKA 6a,
TEL/FAX: (033) 497-30-08/497-08-46
WWW.SRODOWISKO.COM.PL
MAIL: SRODOWISKO@WP.PL

Inwestor:

URZĄD MIASTA CIESZYN ul. Rynek 1 43 - 400 Cieszyn

Zadanie:

Uporządkowanie gospodarki ściekowej w aglomeracji cieszyńskiej

Rysunek
4

Temat:

Budowa sieci kanalizacji sanitarnej przy ulicy Pikiety i Przepilińskiego w Cieszynie

Stadium:

UZGODNIENIE PROJEKTU

Branża:

INSTALACYJNA

Rysunek:

Profil projektowanej drogi P1-P13

Skala:

1:100

Projektował:
mgr inż. Jerzy Pietażek
nr upr.bud.KBU1a-2126/723/66

Opracowała:
inż. Ewa Matyjażak -
Śladowy

Data:
02.2008