


Wzadnia nie ber uwag
 w zabudowie bliżsi z wielom
 i uszokami melioreji
 przedstawicj osłminisowa
 nyd przez tut. jednastk.

2008-02-14

Śląski Zarząd Melioracji
 i Urzędzeń Wodnych w Katowicach
ODDZIAŁ BIELSKO-BIAŁA
 Biuro Terenowe w Cieszynie
 43-400 CIESZYN, ul. Korfańtego 32
 tel. 852-20-13 - fax 852-28-25

RIVa
KIEROWNIK
 94/3 Biura Terenowego
 mgr inż. Tatiana Patyk

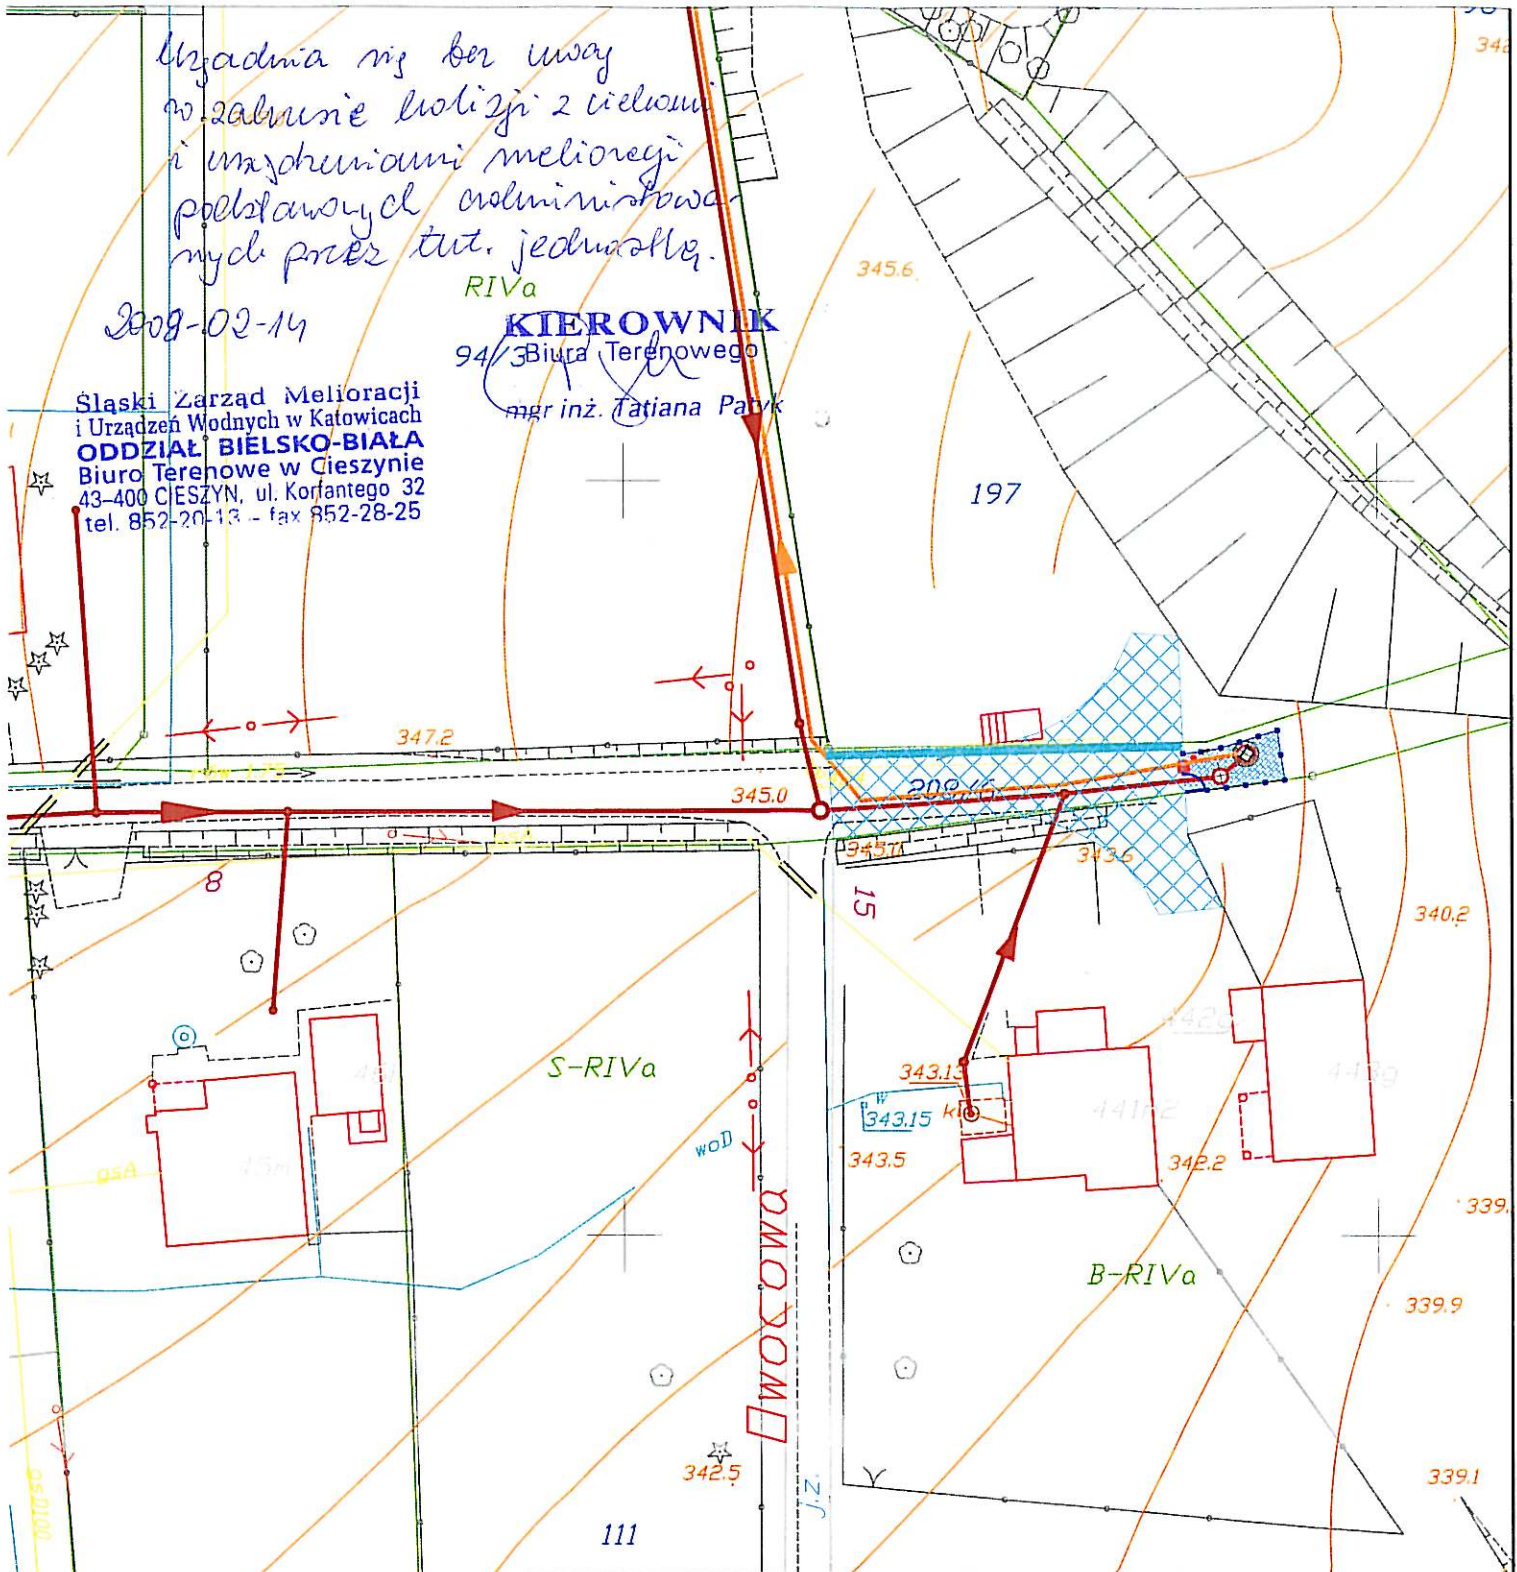

"ŚRODOWISKO" BIURO PROJEKTOWANIA I REALIZACJI INWESTYCJI EKOLOGICZNYCH		43-300 BIELSKO-BIAŁA ul. HARCERSKA 6a, TEL/FAX: (033) 497-30-08/497-08-46 WWW.SRODOWISKO.COM.PL MAIL: SRODOWISKO@WP.PL	
Inwestor:		URZĄD MIASTA CIESZYN ul. Rynek 1 43 - 400 Cieszyn	
Zadanie:		Uporządkowanie gospodarki ściekowej w aglomeracji cieszyńskiej	2
Temat: Budowa sieci kanalizacji sanitarnej przy ulicy Pikiety i Przepilińskiego w Cieszynie			
Stadium: Uzgodnienie branżowe		Branża: INSTALACYJNA	
Rysunek:			Skala:
PLAN ZAGOSPODAROWANIA			1:500
Projektował: mgr inż. Teresa Szendol nr upr.bud.BB60/77	Sprawdził: mgr inż. Tomasz Nawieśniak nr upr. SLK/0660/PWOS/04	Opracował: inż. Ewa Matjczak- Słodowy	Data: 01.2008