

**TELEKOMUNIKACJA POLSKA - Pion Sieci**

Lokalizacja/Plan

*Artesy kanalizacyjnej*

345.6

uzgodniono bez zastrzeżeń

Brak uzbrojenia podziemnego własności TP S.A.  
Wkreślono uzbrojenie podziemne własności TP S.A.

Znak

*49103/08/17/155*

dnia

*04.03.2008*


podpis *197*  
**mgr inż. Paszportyzacji**

**SPECJALISTA**

*mgr inż. Krzysztof Iwanek*

kabel ziemny teletechniczny  
kanalizacja teletechniczna  
linia słupowa teletechniczna

Uzgodnienie ważne 1 rok

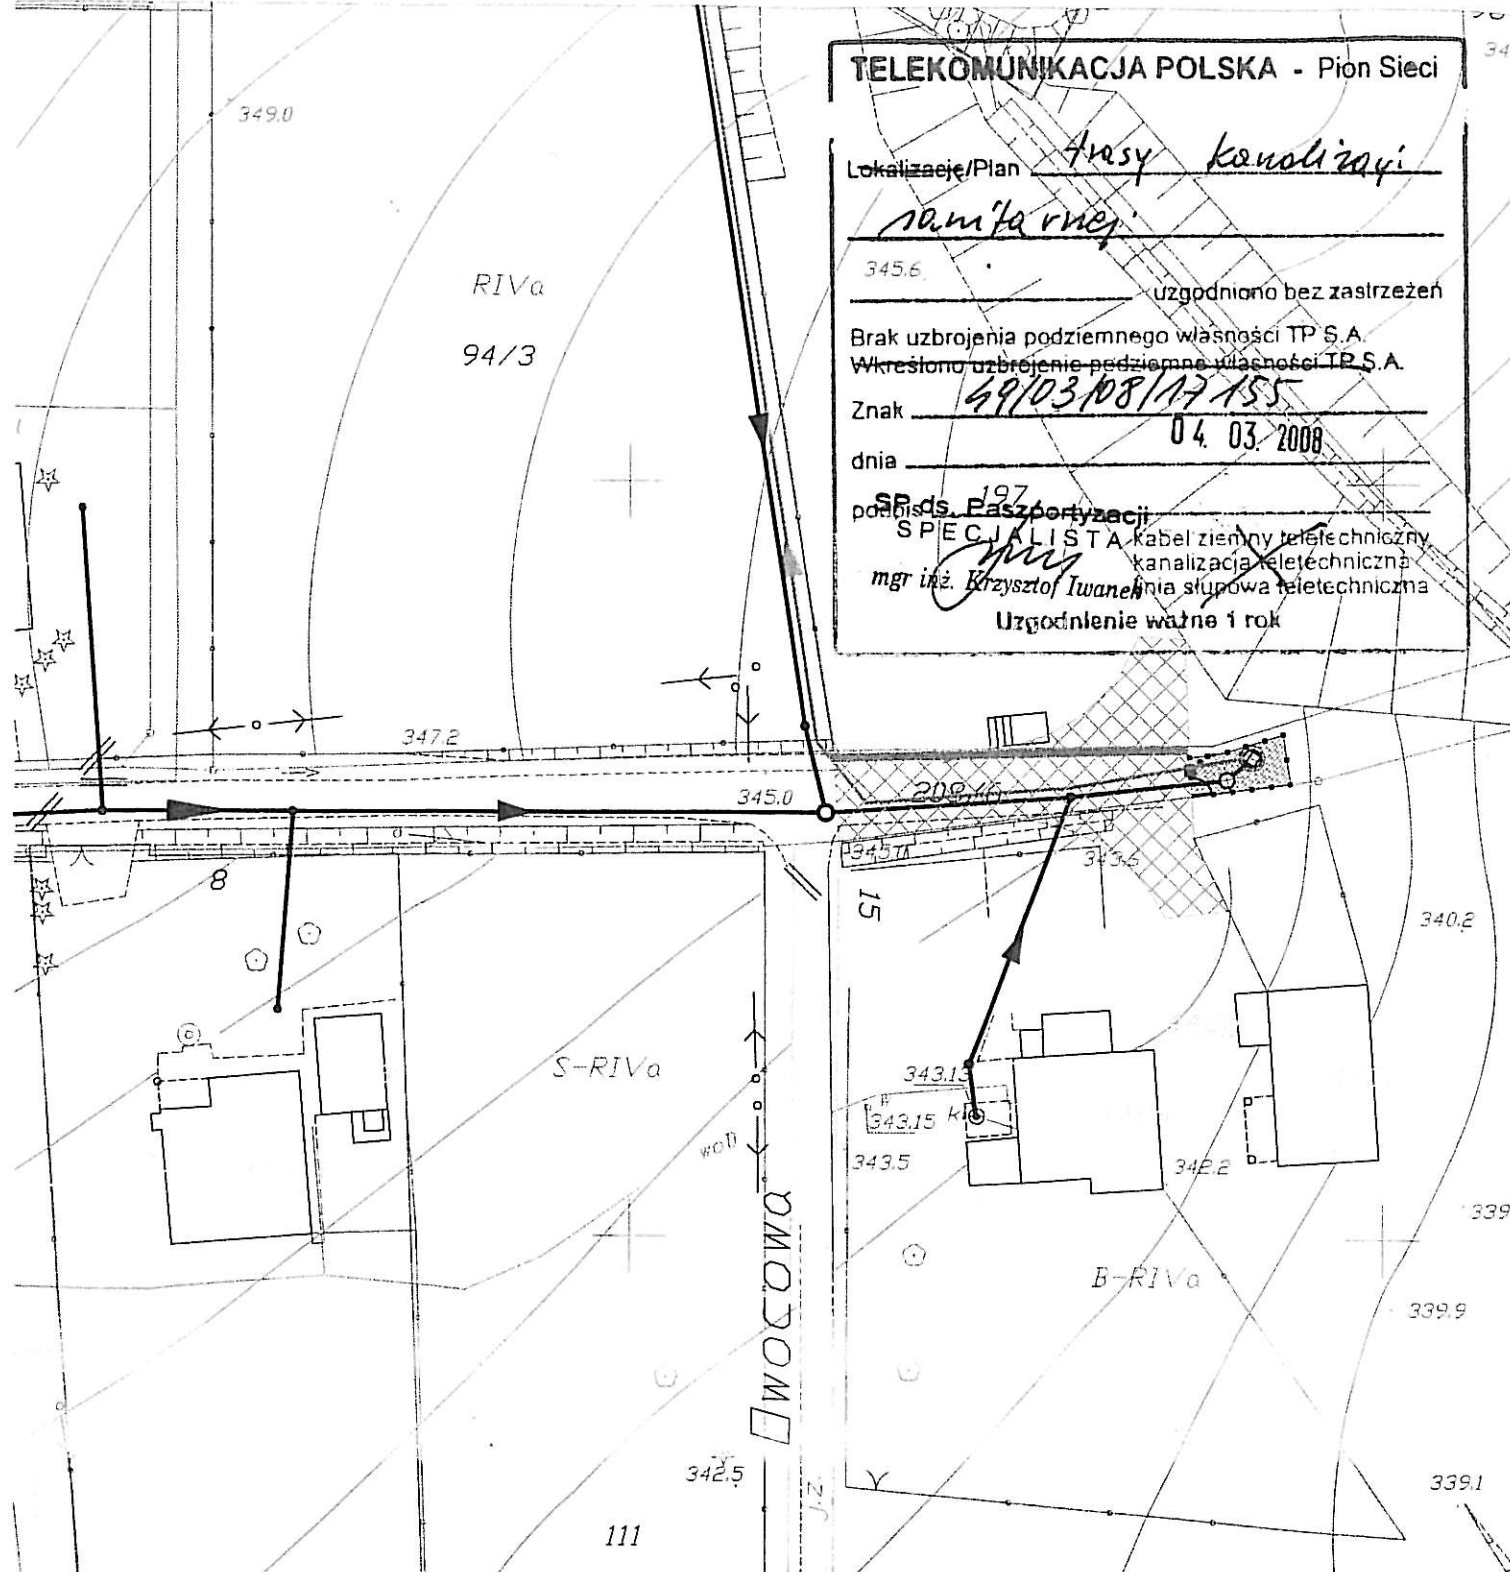

<p><b>"ŚRODOWISKO"</b> BIURO PROJEKTOWANIA I REALIZACJI INWESTYCJI EKOLOGICZNYCH</p>		<p>43-300 BIELSKO-BIAŁA ul. HARCERSKA 6a, TEL/FAX: (033) 497-30-08/497-08-46 WWW.SRODOWISKO.COM.PL MAIL: SRODOWISKO@WP.PL</p>	
<p>Inwestor:</p>		<p><b>URZĄD MIASTA CIESZYN</b> ul. Rynek 1 43 - 400 Cieszyn</p>	
<p>Zadanie:</p>		<p>Uporządkowanie gospodarki ściekowej w aglomeracji cieszyńskiej</p>	<p><b>2</b></p>
<p>Temat: Budowa sieci kanalizacji sanitarnej przy ulicy Pikiety i Przepilińskiego w Cieszynie</p>			
<p>Stadium: Uzgodnienie branżowe</p>		<p>Branża: INSTALACYJNA</p>	
<p>Rysunek: <b>PLAN ZAGOSPODAROWANIA</b></p>			<p>Skala: <b>1:500</b></p>
<p>Projektował: mgr inż. Teresa Szendol nr upr.bud.BB60/77</p>	<p>Sprawił: mgr inż. Tomasz Nawieśniak nr upr. SLK/0660/PWOS/04</p>	<p>Opracował: inż. Ewa Matjczak- Słodowy</p>	<p>Data: <b>01.2008</b></p>