


1:100
1:100

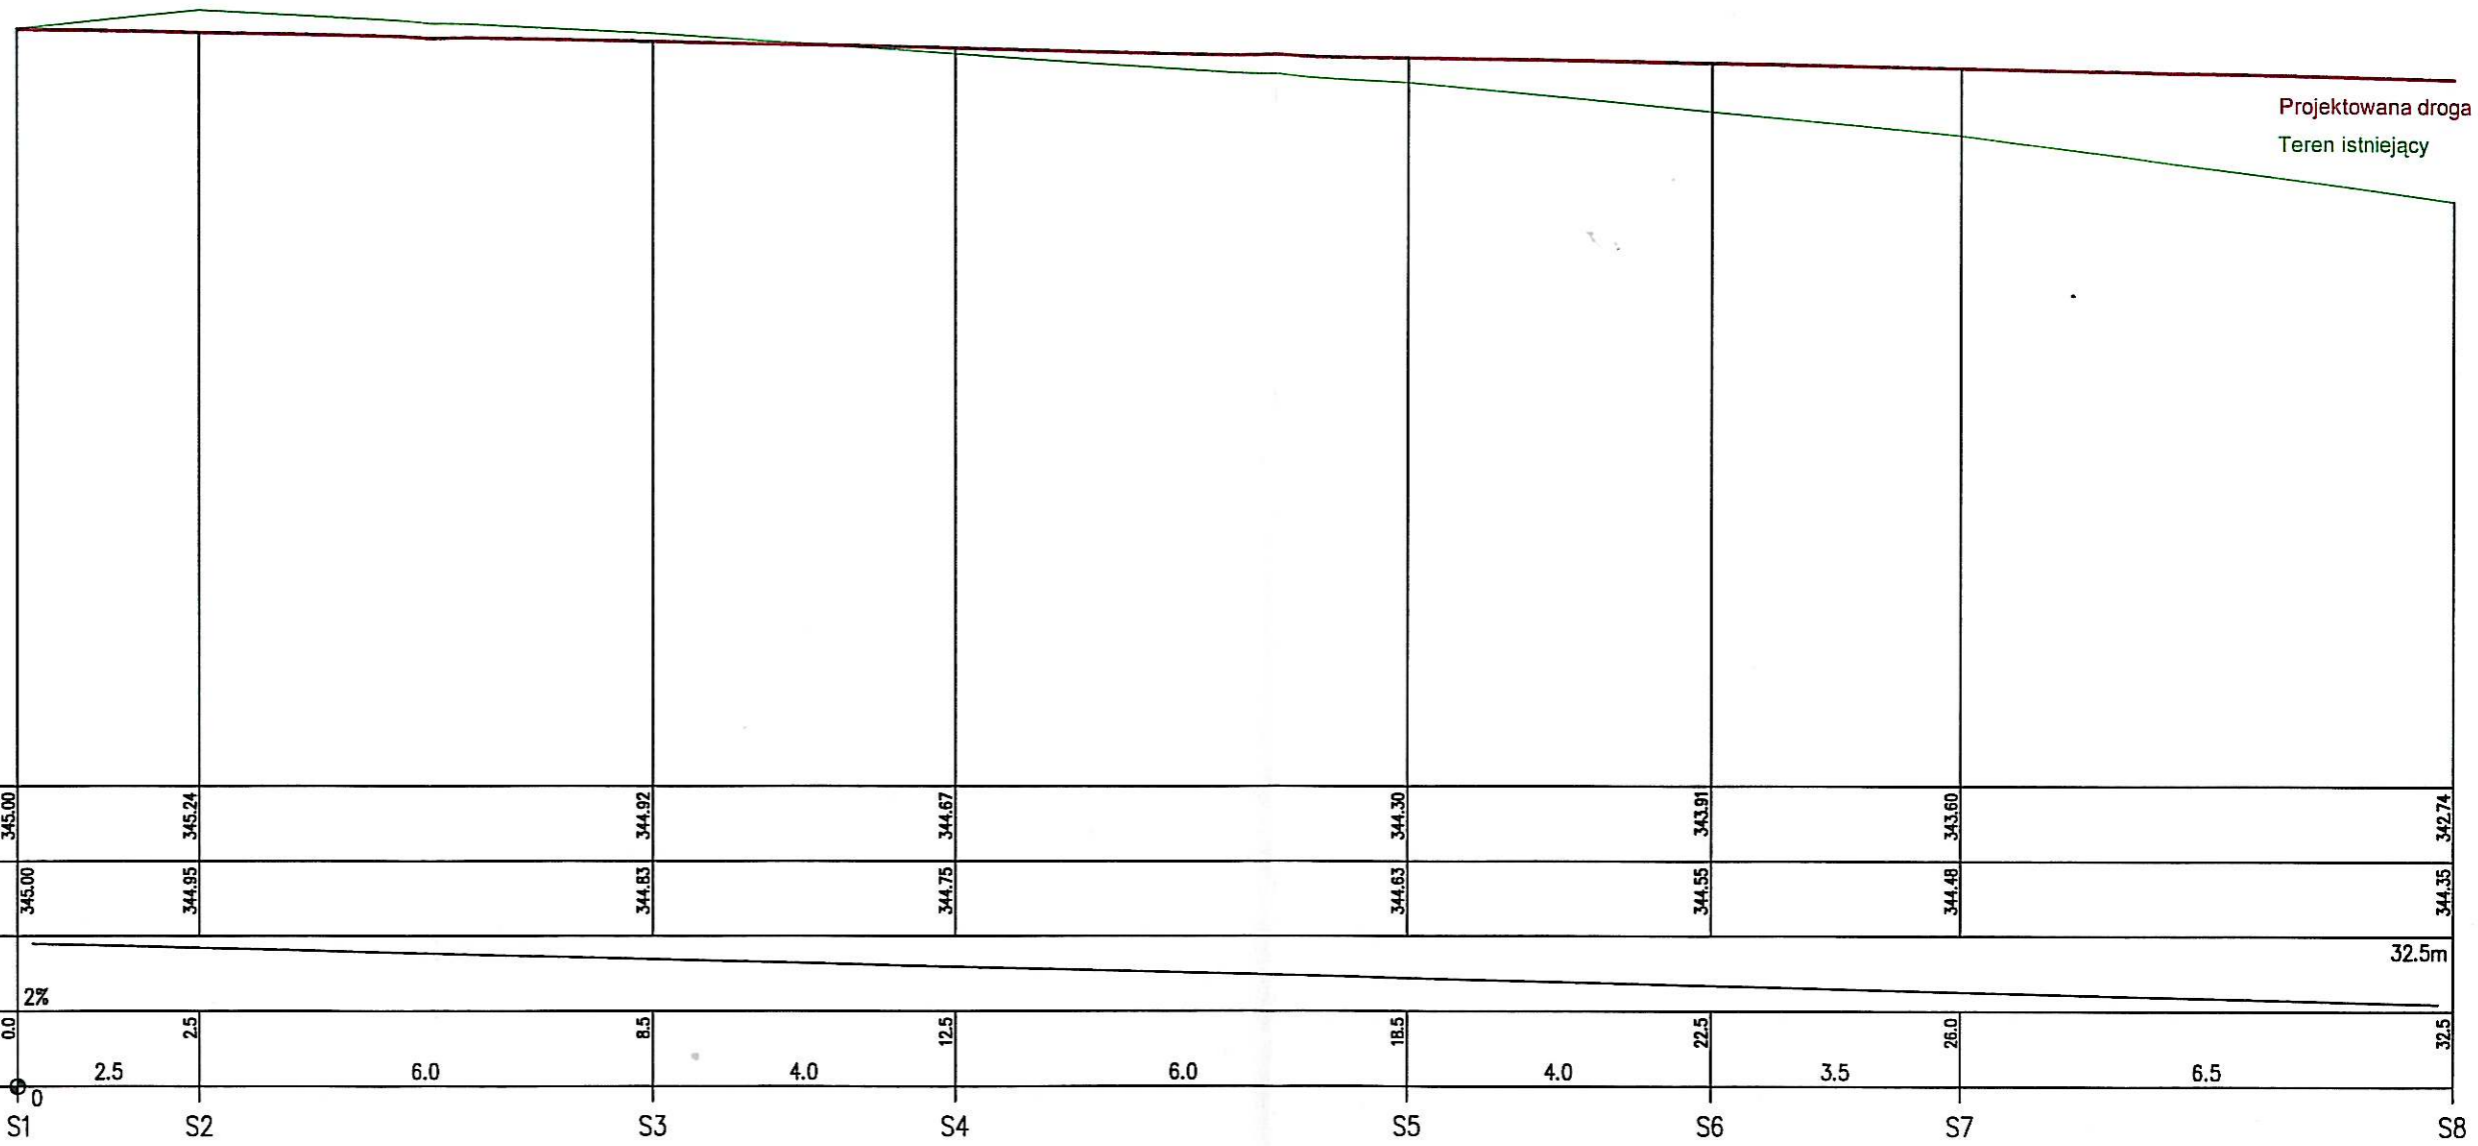

POZIOM PORÓWNAWCZY 335.00 m n.p.m.

RZĘDNA TERENU ISTN.	345.00	345.24	344.92	344.67	344.30	343.91	343.60	342.74
RZĘDNA proj. drogi	345.00	344.95	344.83	344.75	344.63	344.55	344.48	344.35
SPADKI, DŁUGOŚCI	2%							
ODLEGŁOŚCI	0.0	2.5	8.5	12.5	18.5	22.5	26.0	32.5
	S1	S2	S3	S4	S5	S6	S7	S8

"ŚRODOWISKO" BIURO PROJEKTOWANIA I REALIZACJI INWESTYCJI EKOLOGICZNYCH		43-300 BIELSKO-BIAŁA ul. HARCERSKA 6a, TEL/FAX: (033) 497-30-08/497-08-46 WWW.SRODOWISKO.COM.PL MAIL: SRODOWISKO@WP.PL	
Inwestor: URZĄD MIASTA CIESZYN ul. Rynek 1 43 - 400 Cieszyn			
Zadanie: Uporządkowanie gospodarki ściekowej w aglomeracji cieszyńskiej			Rysunek 3
Temat: Budowa sieci kanalizacji sanitarnej przy ulicy Pikiety i Przepilińskiego w Cieszynie			
Stadium: UZGODNIENIE PROJEKTU		Branża: INSTALACYJNA	
Rysunek: Profil projektowanej drogi S1-S8			Skala: 1:100
Projektował: mgr inż. Jerzy Pleńiążek nr upr.bud.KBU1a-2126/723/66		Opracowała: inż. Ewa Majteczak-Słodowy	
			Data: 02.2008