


Przekrój przez drogę—typ: 5.6.2g (schemat)
(rysunek typowy)

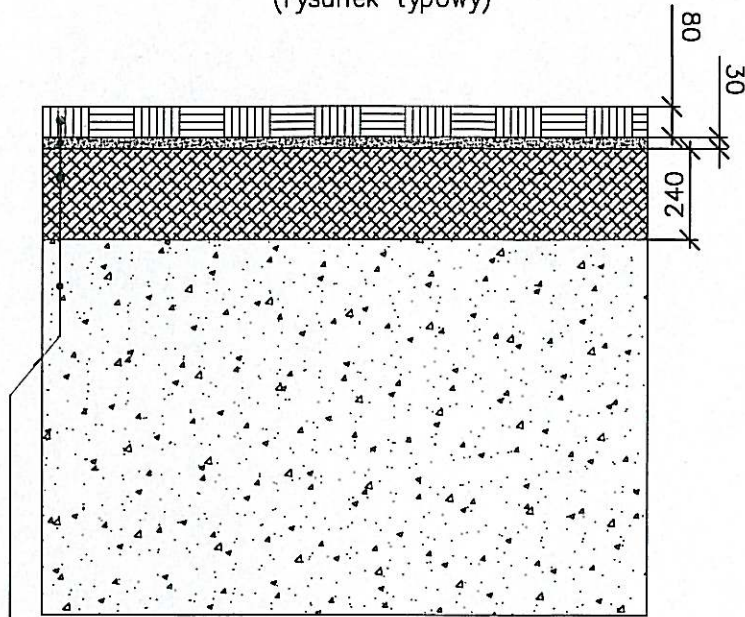

Warstwa ścierna z kostki kamiennej
Podsypka piaskowo-cementowa
Podbudowa zasadnicza z kruszywa łamanego stabilizowanego mechanicznie
Grunt rodzimy

"ŚRODOWISKO" BIURO PROJEKTOWANIA I REALIZACJI INWESTYCJI EKOLOGICZNYCH		43-300 BIELSKO-BIAŁA ul. HARCERSKA 6a, TEL/FAX: (033) 497-30-08/497-08-46 WWW.SRODOWISKO.COM.PL MAIL: SRODOWISKO@WP.PL	
Inwestor: URZĄD MIASTA CIESZYN ul. Rynek 1 43 - 400 Cieszyn			
Zadanie: Uporządkowanie gospodarki ściekowej w aglomeracji cieszyńskiej			Rysunek 2
Temat: Budowa sieci kanalizacji sanitarnej przy ulicy Pikiety i Przepilińskiego w Cieszynie			
Stadium: Projekt wykonawczy		Branża: INSTALACYJNA	
Rysunek: Przekrój przez drogę typ 5.6.2g			Skala: 1:20
Projektował: mgr inż. Jerzy Pleńiażek nr upr.bud.KBU1a-2126/723/66		Opracowała: inż. Ewa Matyjażak- Ślódzka	
			Data: 02.2008