


Teren gminy przeznaczony pod projektowany plac i drogę- 124 m²
 Teren prywatny przeznaczony pod projektowany plac manewrowy - 96,6
 Cała powierzchnia do zabudowy - 220,60
 Długość przepustu betonowego - 30,1m

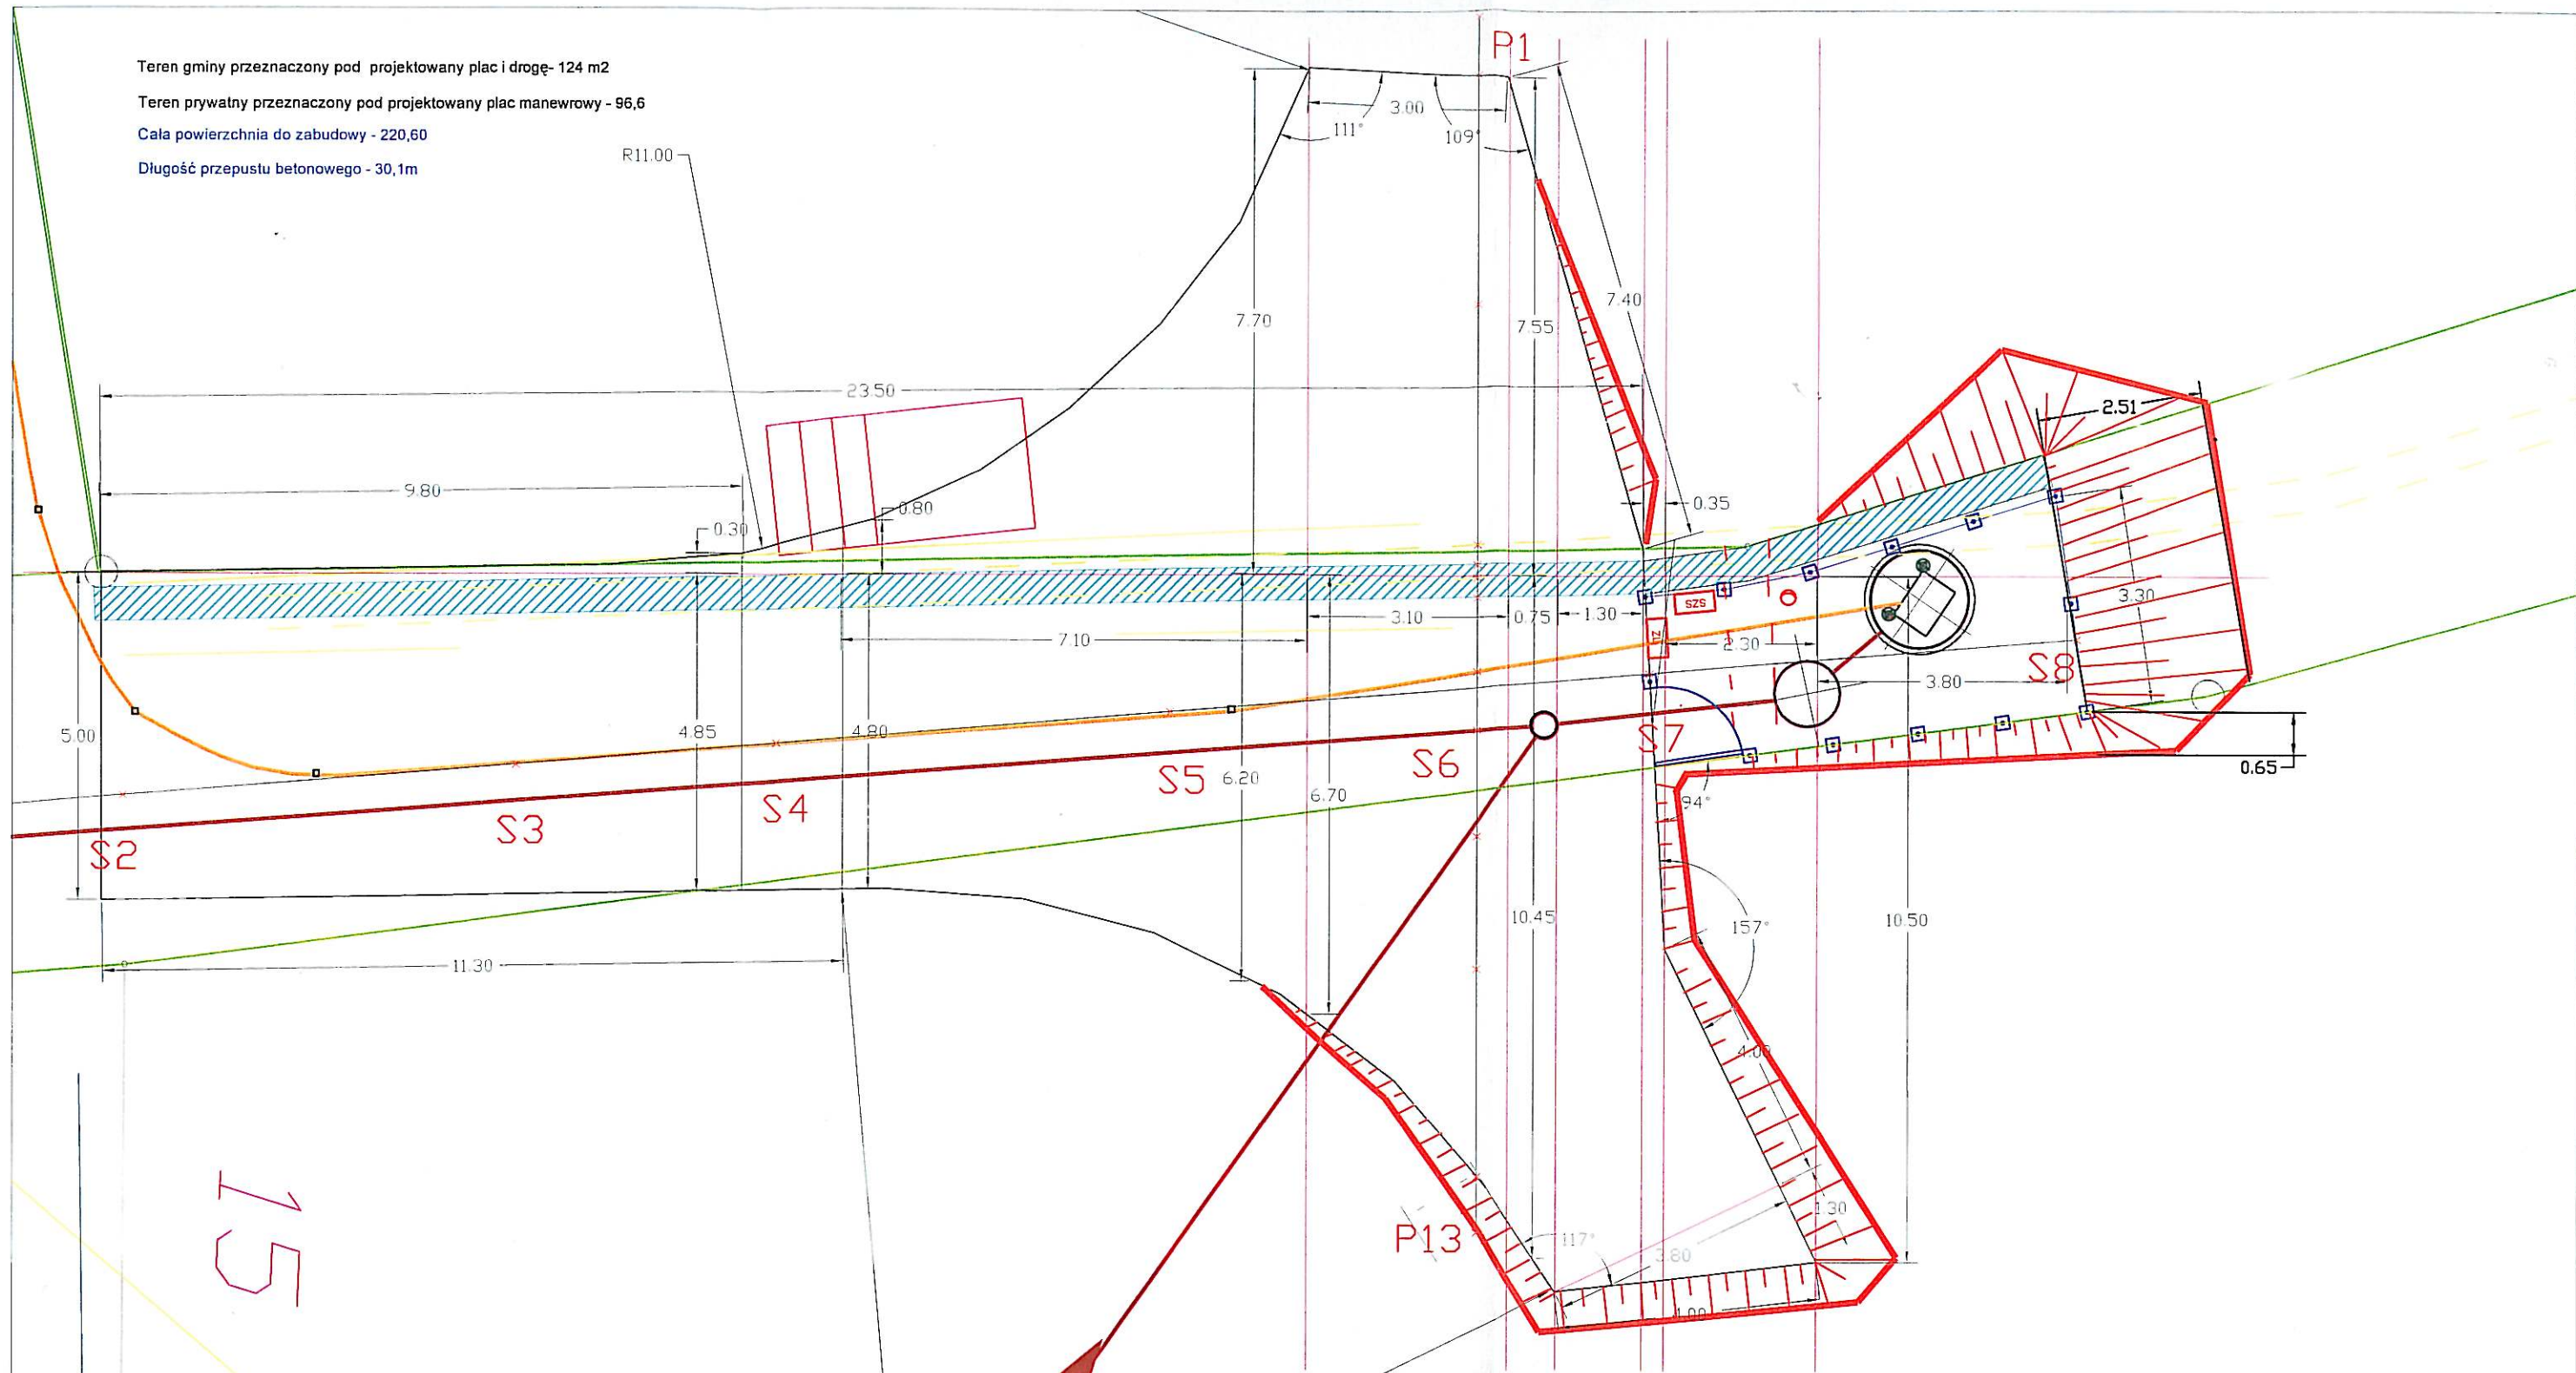

Legenda	
	Projektowany kolektor kanalizacji grawitacyjnej
	Projektowany kolektor kanalizacji tłocznej
	Projektowany kabel elektryczny
	Istniejący rów przydrożny
	Granica działki
	Numer działki
	Projektowana pompownia ścieków
	Projektowane ogrodzenie
	Projektowana droga dojazdowa i plac manewrowy
	Rzędne istniejącego terenu

"ŚRODOWISKO" BIURO PROJEKTOWANIA I REALIZACJI INWESTYCJI EKOLOGICZNYCH		43-300 BIELSKO-BIAŁA ul. HARCERSKA 6a, TEL/FAX: (033) 497-30-08/497-08-46 WWW.SRODOWISKO.COM.PL MAIL: SRODOWISKO@WP.PL	
Inwestor: URZĄD MIASTA CIESZYN ul. Rynek 1 43 - 400 Cieszyn		Rysunek 5	
Zadanie: Uporządkowanie gospodarki ściekowej w aglomeracji cieszyńskiej			
Temat: Budowa sieci kanalizacji sanitarnej przy ulicy Pikiety i Przepilińskiego w Cieszynie			
Stadium:	UZGODNIENIE PROJEKTU	Branża:	INSTALACYJNA
Rysunek:		Skala: 1:100	
Projektował: mgr inż. Jerzy Pieniżek nr upr.bud.KBU1a-2126/723/66		Opracowała: inż. Ewa Maljczak Ślodywy	
		Data: 02.2008	

Plan sytuacyjny