


ZMIANA PLANU OGÓLNEGO ZAGOSPODAROWANIA PRZESTRZENNEGO MIASTA CIESZYNA PO PÓŁNOCNEJ STRONIE ULICY GRANICZNEJ, NA ODCINKU POMIĘDZY ULICĄ ZAMARSKĄ A ULICĄ PRZEPILIŃSKIEGO

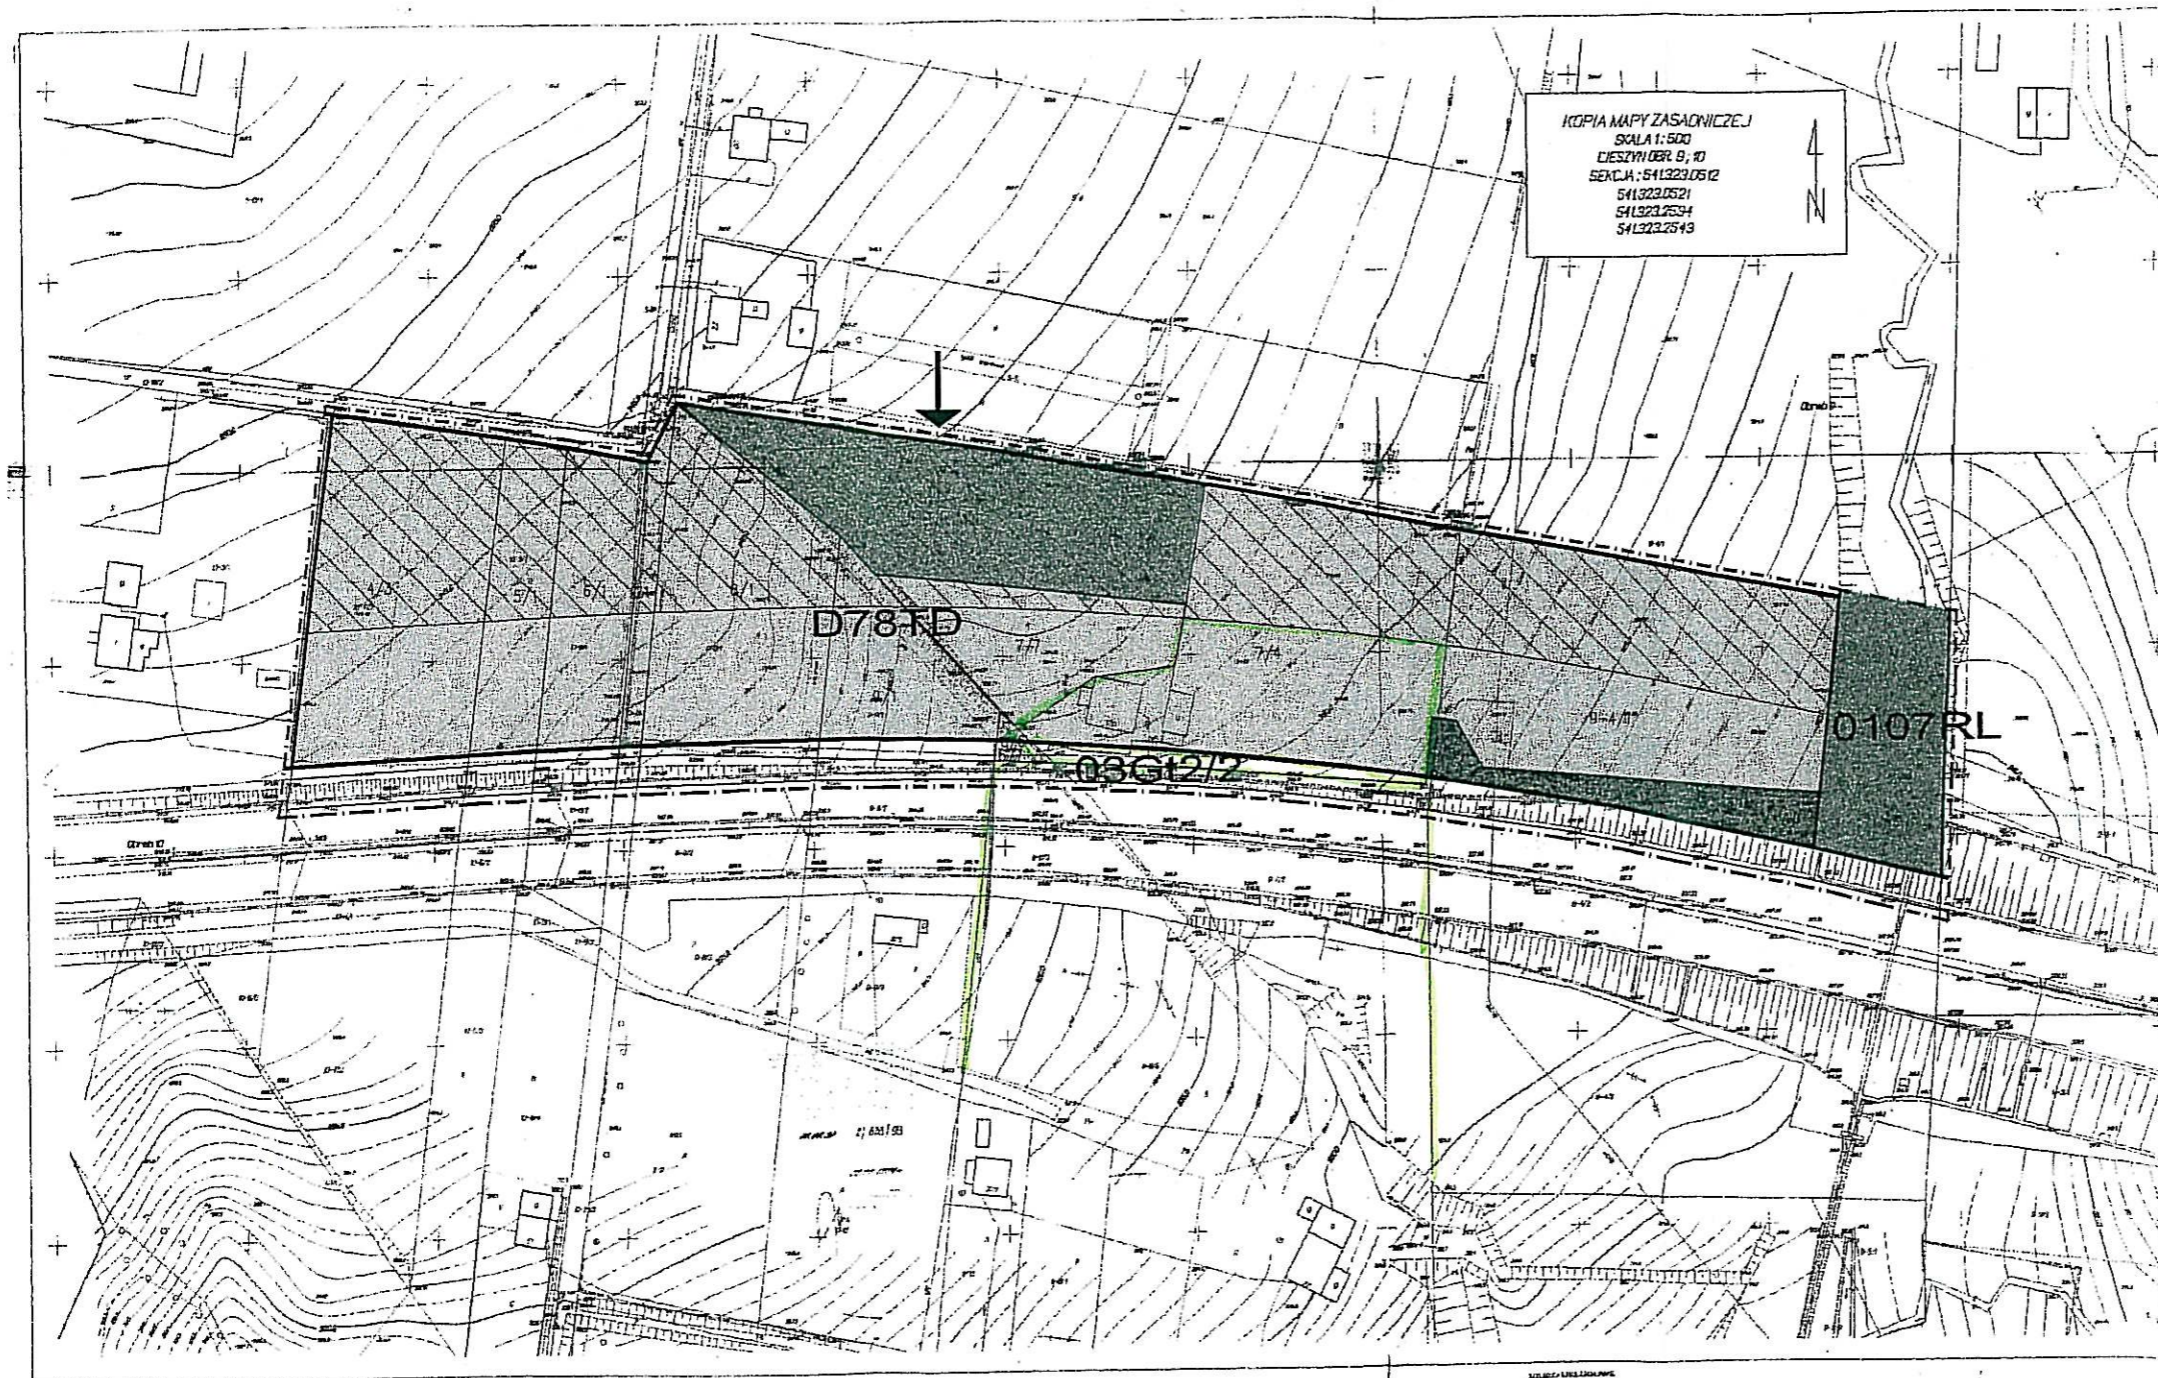

KOPIA MAPY ZASADNICZEJ
SKALA 1:500
CIESZYN DZ. 9, 10
SEKCJA: 541323.0512
541323.0521
541323.0534
541323.0543

OZNACZENIA:

- GRANICA OPRACOWANIA ZMIANY PLANU
- LINIA ROZGRANICZAJĄCA TERENY O RÓŻNYM SPOSOBIE UŻYTKOWANIA ŚCIŚLE OBOWIĄZUJĄCA
- LINIA PODZIAŁU WEWNĘTRZNEGO TERENU D78TD
- GRANICA DZIAŁEK WŁASNOŚCIOWYCH
- OBSZAR ZMIANY PRZEZNACZENIA TERENU O POW. 1.6138ha
- NUMERY DZIAŁEK WŁASNOŚCIOWYCH
- TEREN MIEJSCA OBSŁUGI PODRÓŻNYCH TYP III O POW. 3.0456ha
- DROGA GŁÓWNA KRAJOWA NR 1 O POW. 0.4327ha
- TEREN ZADRZEWIEN O POW. 0.2215ha
- KIERUNEK DOJAZDU DO ISTNIEJĄCEGO BUDYNKU MIESZKALNEGO

W ramach D78TD ustalono funkcjonalny podział terenu:

- TEREN PARKINGU Z ZIELENIĄ IZOLACYJNĄ
- TEREN STACJI BENZYNOWEJ Z MYJNIĄ I SERWISEM
- TEREN MOTELU
- TEREN PARKINGU Z ZIELENIĄ IZOLACYJNĄ I REKREACYJNĄ
- TEREN ZIELENI IZOLACYJNEJ - o pow. 0.1013ha
- TEREN ZESPOŁU HANDLOWO-USŁUGOWEGO ZWIĄZANEGO Z MIEJSCEM OBSŁUGI PODRÓŻNYCH - Z ISTNIEJĄCYM BUDYNKIEM MIESZKALNYM - o pow. ok. 0.3886ha

Przewodniczący
Rady Miejskiej

mgr Ludwik Kuboszek

SKALA 1:2000
komputerowe pomniejszenie mapy zasadniczej 1:500

ZAŁĄCZNIK DO UCHWAŁY NR X/100/99 Z DNIA 29 kwietnia 1999R RADY MIEJSKIEJ W CIESZYNIE W SPRAWIE ZMIANY PLANU ZAGOSPODAROWANIA PRZESTRZENNEGO MIASTA CIESZYNA PO PÓŁNOCNEJ STRONIE ULICY GRANICZNEJ NA ODCINKU POMIĘDZY ULICĄ ZAMARSKĄ A ULICĄ PRZEPILIŃSKIEGO

OPRACOWANO W P.A.NOVA sp. z o.o. GLIWICE