Przekrój przez wykop z odtworzeniem nawierzchni dla obc. ruchem KR 3 oraz odtworzeniem przepustów w rowach.

skala 1:20 (wymiary w mm)

Cieszyn, ul.Pikiety

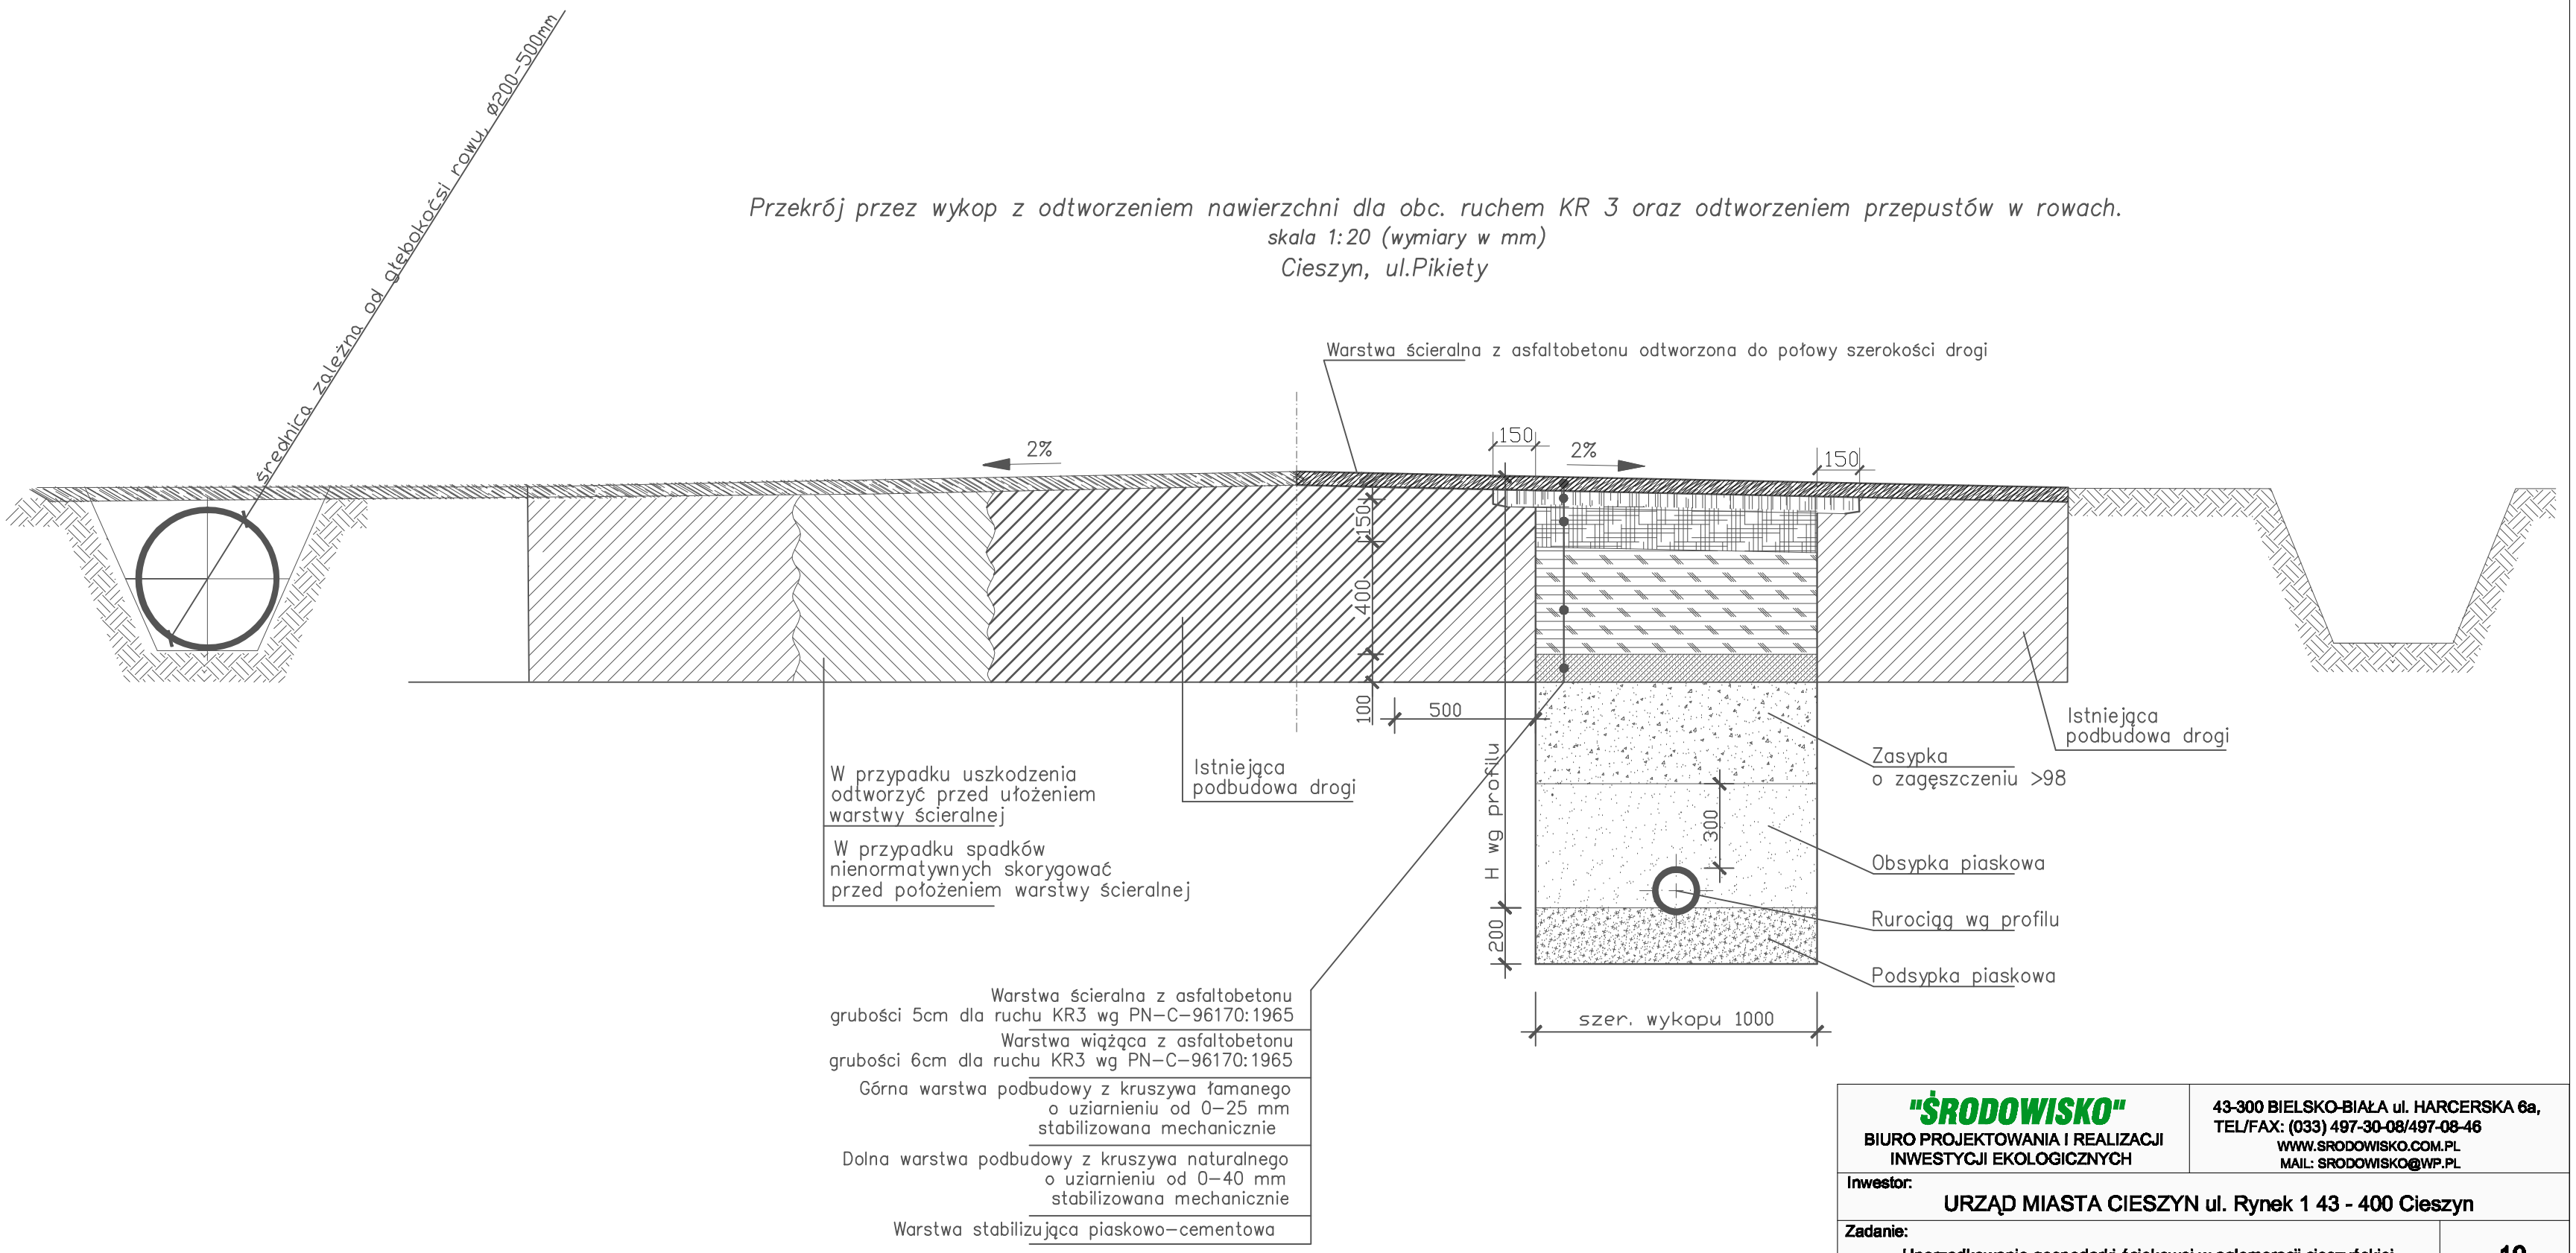

"ŚRODOWISKO" BIURO PROJEKTOWANIA I REALIZACJI INWESTYCJI EKOLOGICZNYCH	43-300 BIELSKO-BIAŁA ul. HARCERSKA 6a, TEL/FAX: (033) 497-30-08/497-08-46 WWW.SRODOWISKO.COM.PL MAIL: SRODOWISKO@WP.PL		
Inwestor: URZĄD MIASTA CIESZYN ul. Rynek 1 43 - 400 Cieszyn			
Zadanie: Uporządkowanie gospodarki ściekowej w aglomeracji cieszyńskiej			10
Temat: Budowa sieci kanalizacji sanitarnej przy ulicy Pikiety i Przepilińskiego w Cieszynie			
Stadium: PROJEKT WYKONAWCZY	Branża: INSTALACYJNA		
Rysunek: Przekrój przez wykop - odtworzenie nawierzchni dla obciążenia ruchem KR3 + odtworzenie przepustów w rowach			Skala: 1:20
Projektował: mgr inż. Teresa Szendoł nr upr.bud.BB60/77	Sprawdził: inż. Henryk Dera nr upr.bud.BB33/83	Opracował: inż. Ewa Matijczak-Słodowy	Data: 02.2008