

**BIURO STUDIÓW I PROJEKTÓW KOMUNIKACJI Spółka z o.o.**

40-619 KATOWICE; ul. Szenwalda 42  
NIP: 634-013-25-19 KRS 0000207674  
Kapitał zakładowy 51 500  
e-mail: drogi@bsipk.katowice.pl

Centrala: 32 - 202 79 60, 32 - 202 77 61  
Fax: 32 - 206 13 20  
Pracownia Drogowa: 32 - 608 84 63  
Pracownia Inżynieria Ruchu: 32 - 608 84 71

D/ 17 /08

Katowice, 07.01.2008 r.

**BIURO PROJEKTOWANIA  
I REALIZACJI INWESTYCJI  
EKOLOGICZNYCH  
"ŚRODOWISKO"**  
ul. Harcerska 6a  
43 – 300 BIELSKO-BIAŁA


**dotyczy: Uzgodnienia projektu "Budowa kanalizacji sanitarnej w rejonie ul. Przeplińskiego i ul. Pikiety w Cieszynie".**

Projektowany przez Wasze biuro przebieg trasy kanalizacji sanitarnej w rejonie skrzyżowania DW NR 938 - ul. Katowicka i ul. Pikiety uzgadniamy pozytywnie. Proponujemy aby zwińczenia studni znajdujących się w jezdni umożliwiły ich pionową regulację. Projektowane rzędne dla studni: S1 - nie dotyczy (poza zakresem projektu drogowego) i S2 - 356,10m ( $\pm 0,05$ m). Jednocześnie informujemy iż projekty branżowe (oświetlenie, przekładki urządzeń podziemnych) nie są w naszym zakresie i nie posiadamy na dzień dzisiejszy informacji na temat ich przebiegu.



załączniki:

- 1 egz. projektu przebudowy skrzyżowania (część drogowa) w wersji elektronicznej.

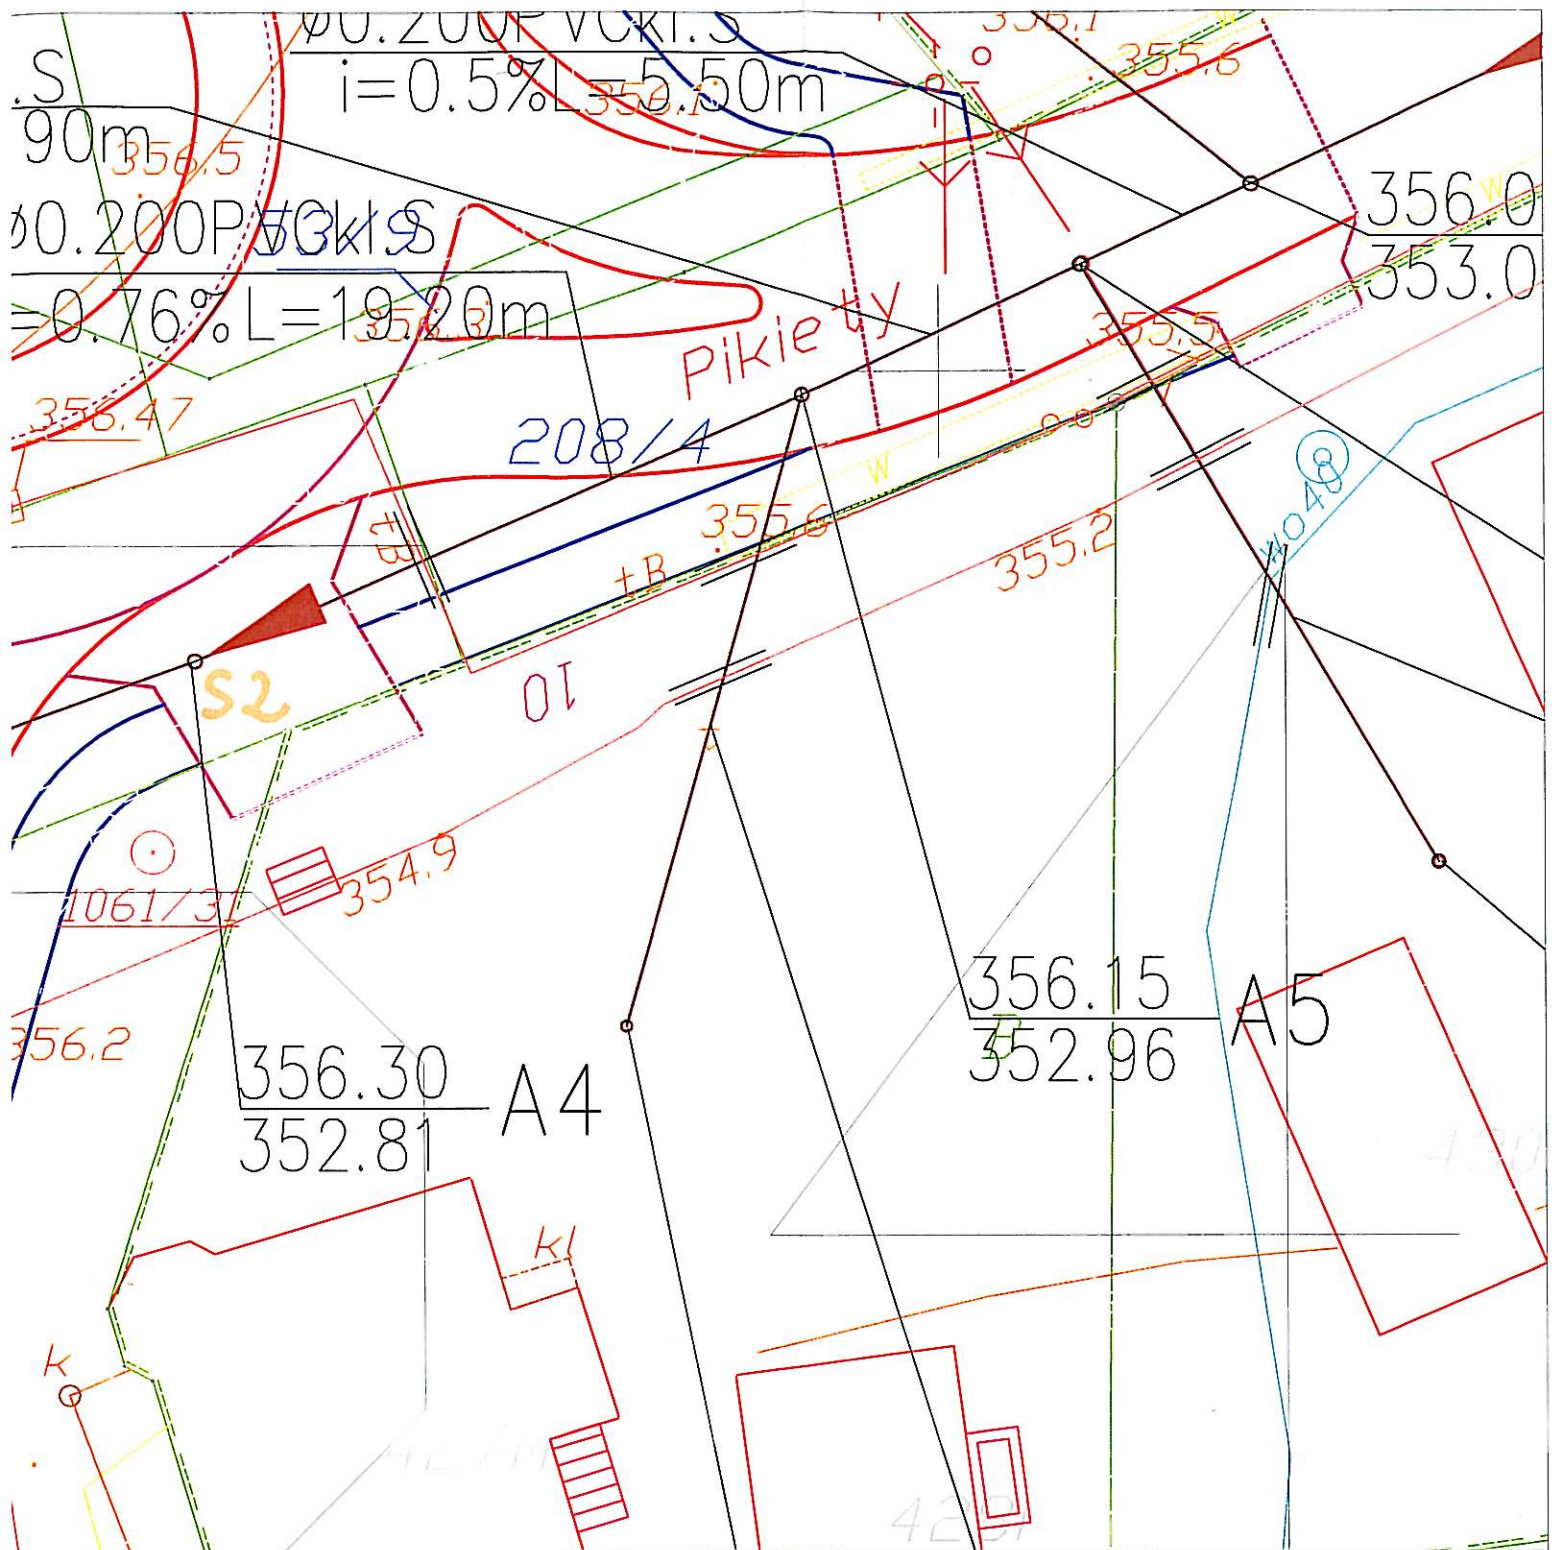

<b>"ŚRODOWISKO"</b> BIURO PROJEKTOWANIA I REALIZACJI INWESTYCJI EKOLOGICZNYCH		43-300 BIELSKO-BIAŁA ul. HARCERSKA 6a, TEL/FAX: (033) 497-30-08/497-08-46 WWW.SRODOWISKO.COM.PL MAIL: SRODOWISKO@WP.PL	
Inwestor: URZĄD MIASTA CIESZYN ul. Rynek 1 43 - 400 Cieszyn			
Zadanie: Uporządkowanie gospodarki ściekowej w aglomeracji cieszyńskiej			
Temat: Budowa sieci kanalizacji sanitarnej przy ulicy Pikiety i Przepilińskiego w Cieszynie			
Stadium: Uzgodnienie branżowe		Branża: INSTALACYJNA	
Rysunek: Przebudowa skrzyżowania ulic Katowickiej i Pikiety w Cieszynie			Skala: 1:500
Projektował: mgr inż. Teresa Szendel nr upr.bud.BB60/77	Sprawdził: mgr inż. Tomasz Nawieśniak nr upr. SLK/0660/PWOS/04	Opracował: inż. Ewa Matyjczak- Słodowy	Data: 01.2008