


WYTYCZNE UŁOŻENIA RUROCIĄGÓW W WYKOPIE

skala 1:20

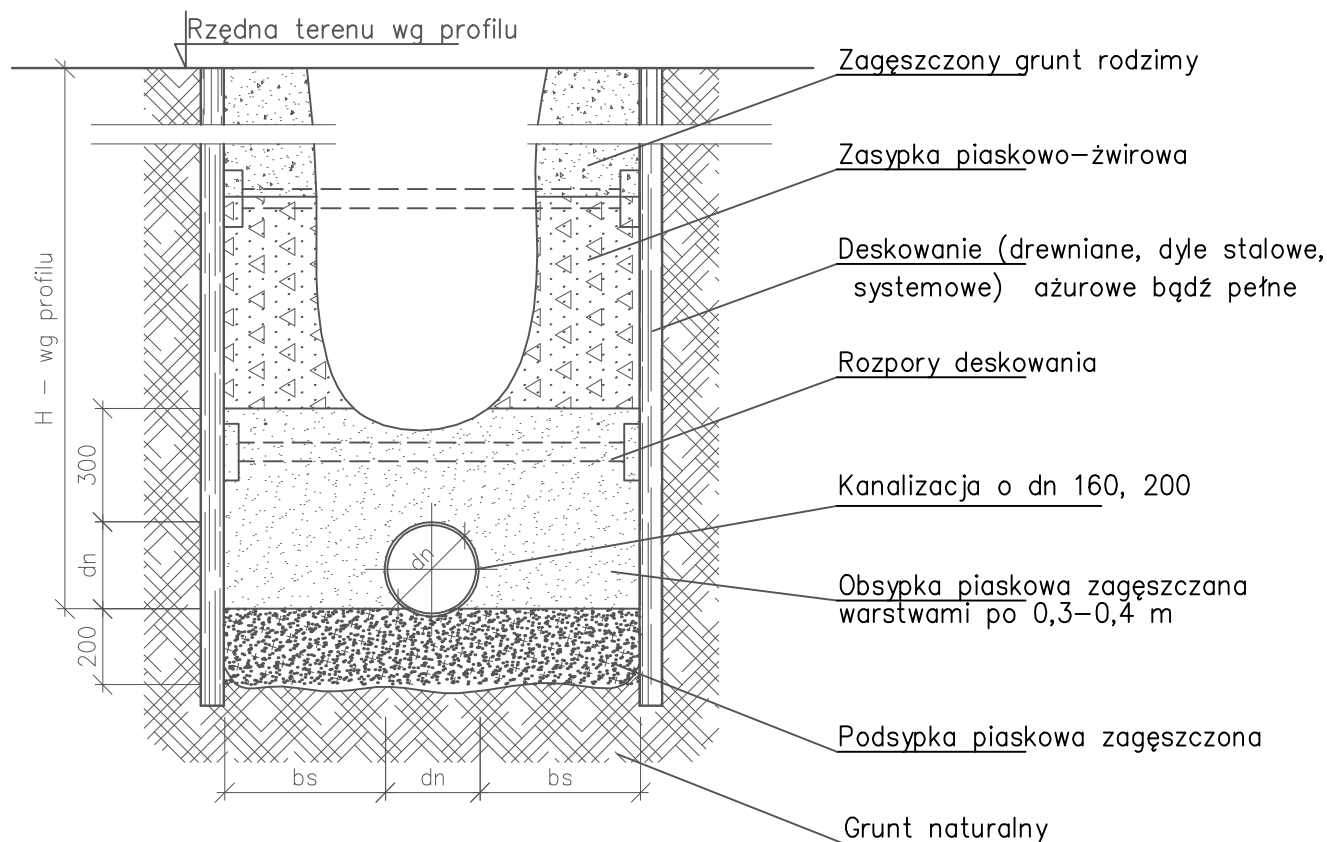

Wymiary podano w milimetrach

Minimalne odległości rury od skarpy wykopu bs	
Średnica rury dn [mm]	bs [m]
ø200-250 PVC	0,4
ø400-600 PE	0,3

"ŚRODOWISKO" BIURO PROJEKTOWANIA I REALIZACJI INWESTYCJI EKOLOGICZNYCH		43-300 BIELSKO-BIAŁA ul. HARCERSKA 6a, TEL/FAX: (033) 497-30-08/497-08-46 WWW.SRODOWISKO.COM.PL MAIL: SRODOWISKO@WP.PL	
Inwestor: URZĄD MIASTA CIESZYN ul. Rynek 1 43 - 400 Cieszyn			
Zadanie: Uporządkowanie gospodarki ściekowej w aglomeracji cieszyńskiej			8
Temat: Budowa sieci kanalizacji sanitarnej przy ulicy Pikiety i Przepilińskiego w Cieszynie			
Stadium: PROJEKT WYKONAWCZY		Branża: INSTALACYJNA	
Rysunek: WYTYCZNE UŁOŻENIA RUROCIĄGU W WYKOPIE W TERENIE NATURALNYM			Skala: 1:20
Projektował: mgr inż. Teresa Szendol nr upr.bud.BB60/77	Sprawdził: inż. Henryk Dera nr upr.bud.BB33/83	Opracował: inż. Ewa Matjczak- Słodowy	Data: 02.2008