

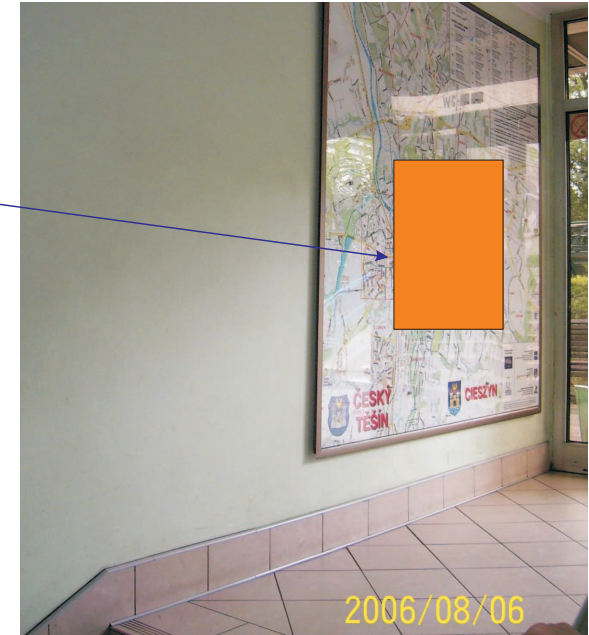


Infokiosk "PKS" (Kw11)

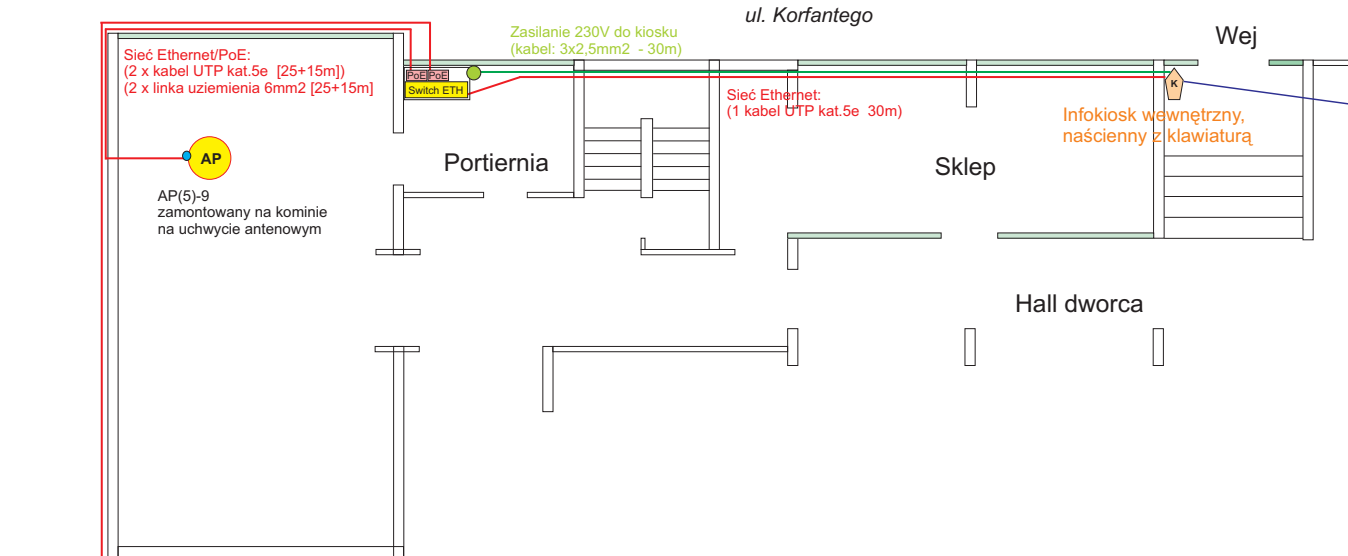

UWAGA:

Infokiosk należy zamontować na ścianie w rogu przy drzwiach, planszę z mapą przesunąć w stronę schodów, kable zasilania i sygnałowy UTP doprowadzić do infokiosku istniejącymi kanałami i przewiertem.

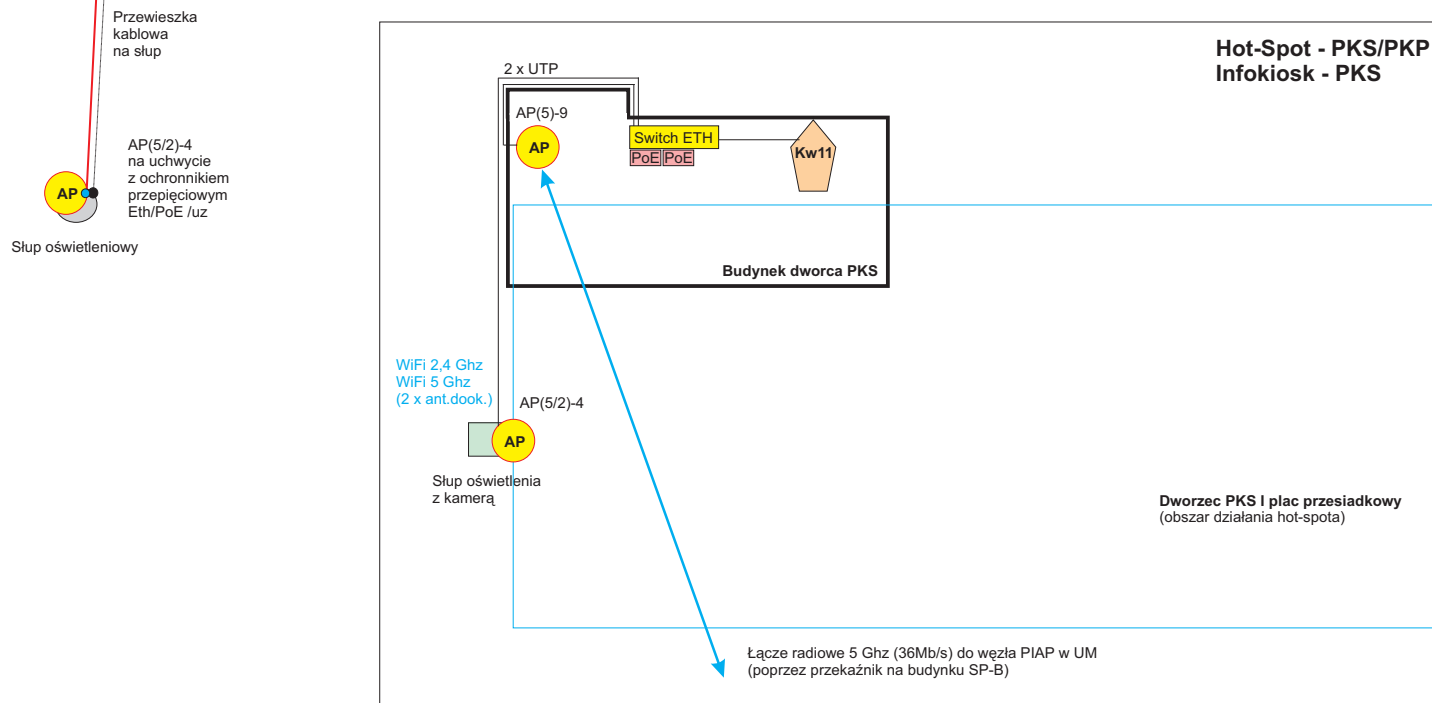

Temat:	Projekt systemu PIAP w Cieszynie	Data:	21.09.2009
Rys:	Infokiosk "PKS" (Kw11)	Nr.rys:	16
Obiekt:	Budynek dworca PKS	Skala:	Xx
Adres:	43-400 Cieszyn, ul. Korfantego 23		
Inwestor:	Gmina Cieszyn		
Projektant:	mgr inż. Jan Sadlik / AF SEKO [cert.proj.R&M Freenet, nr. aut. 209552]		
Sprawdzający:			