


# Projekt sieci WiFi dla hotspotów (dostęp darmowy)

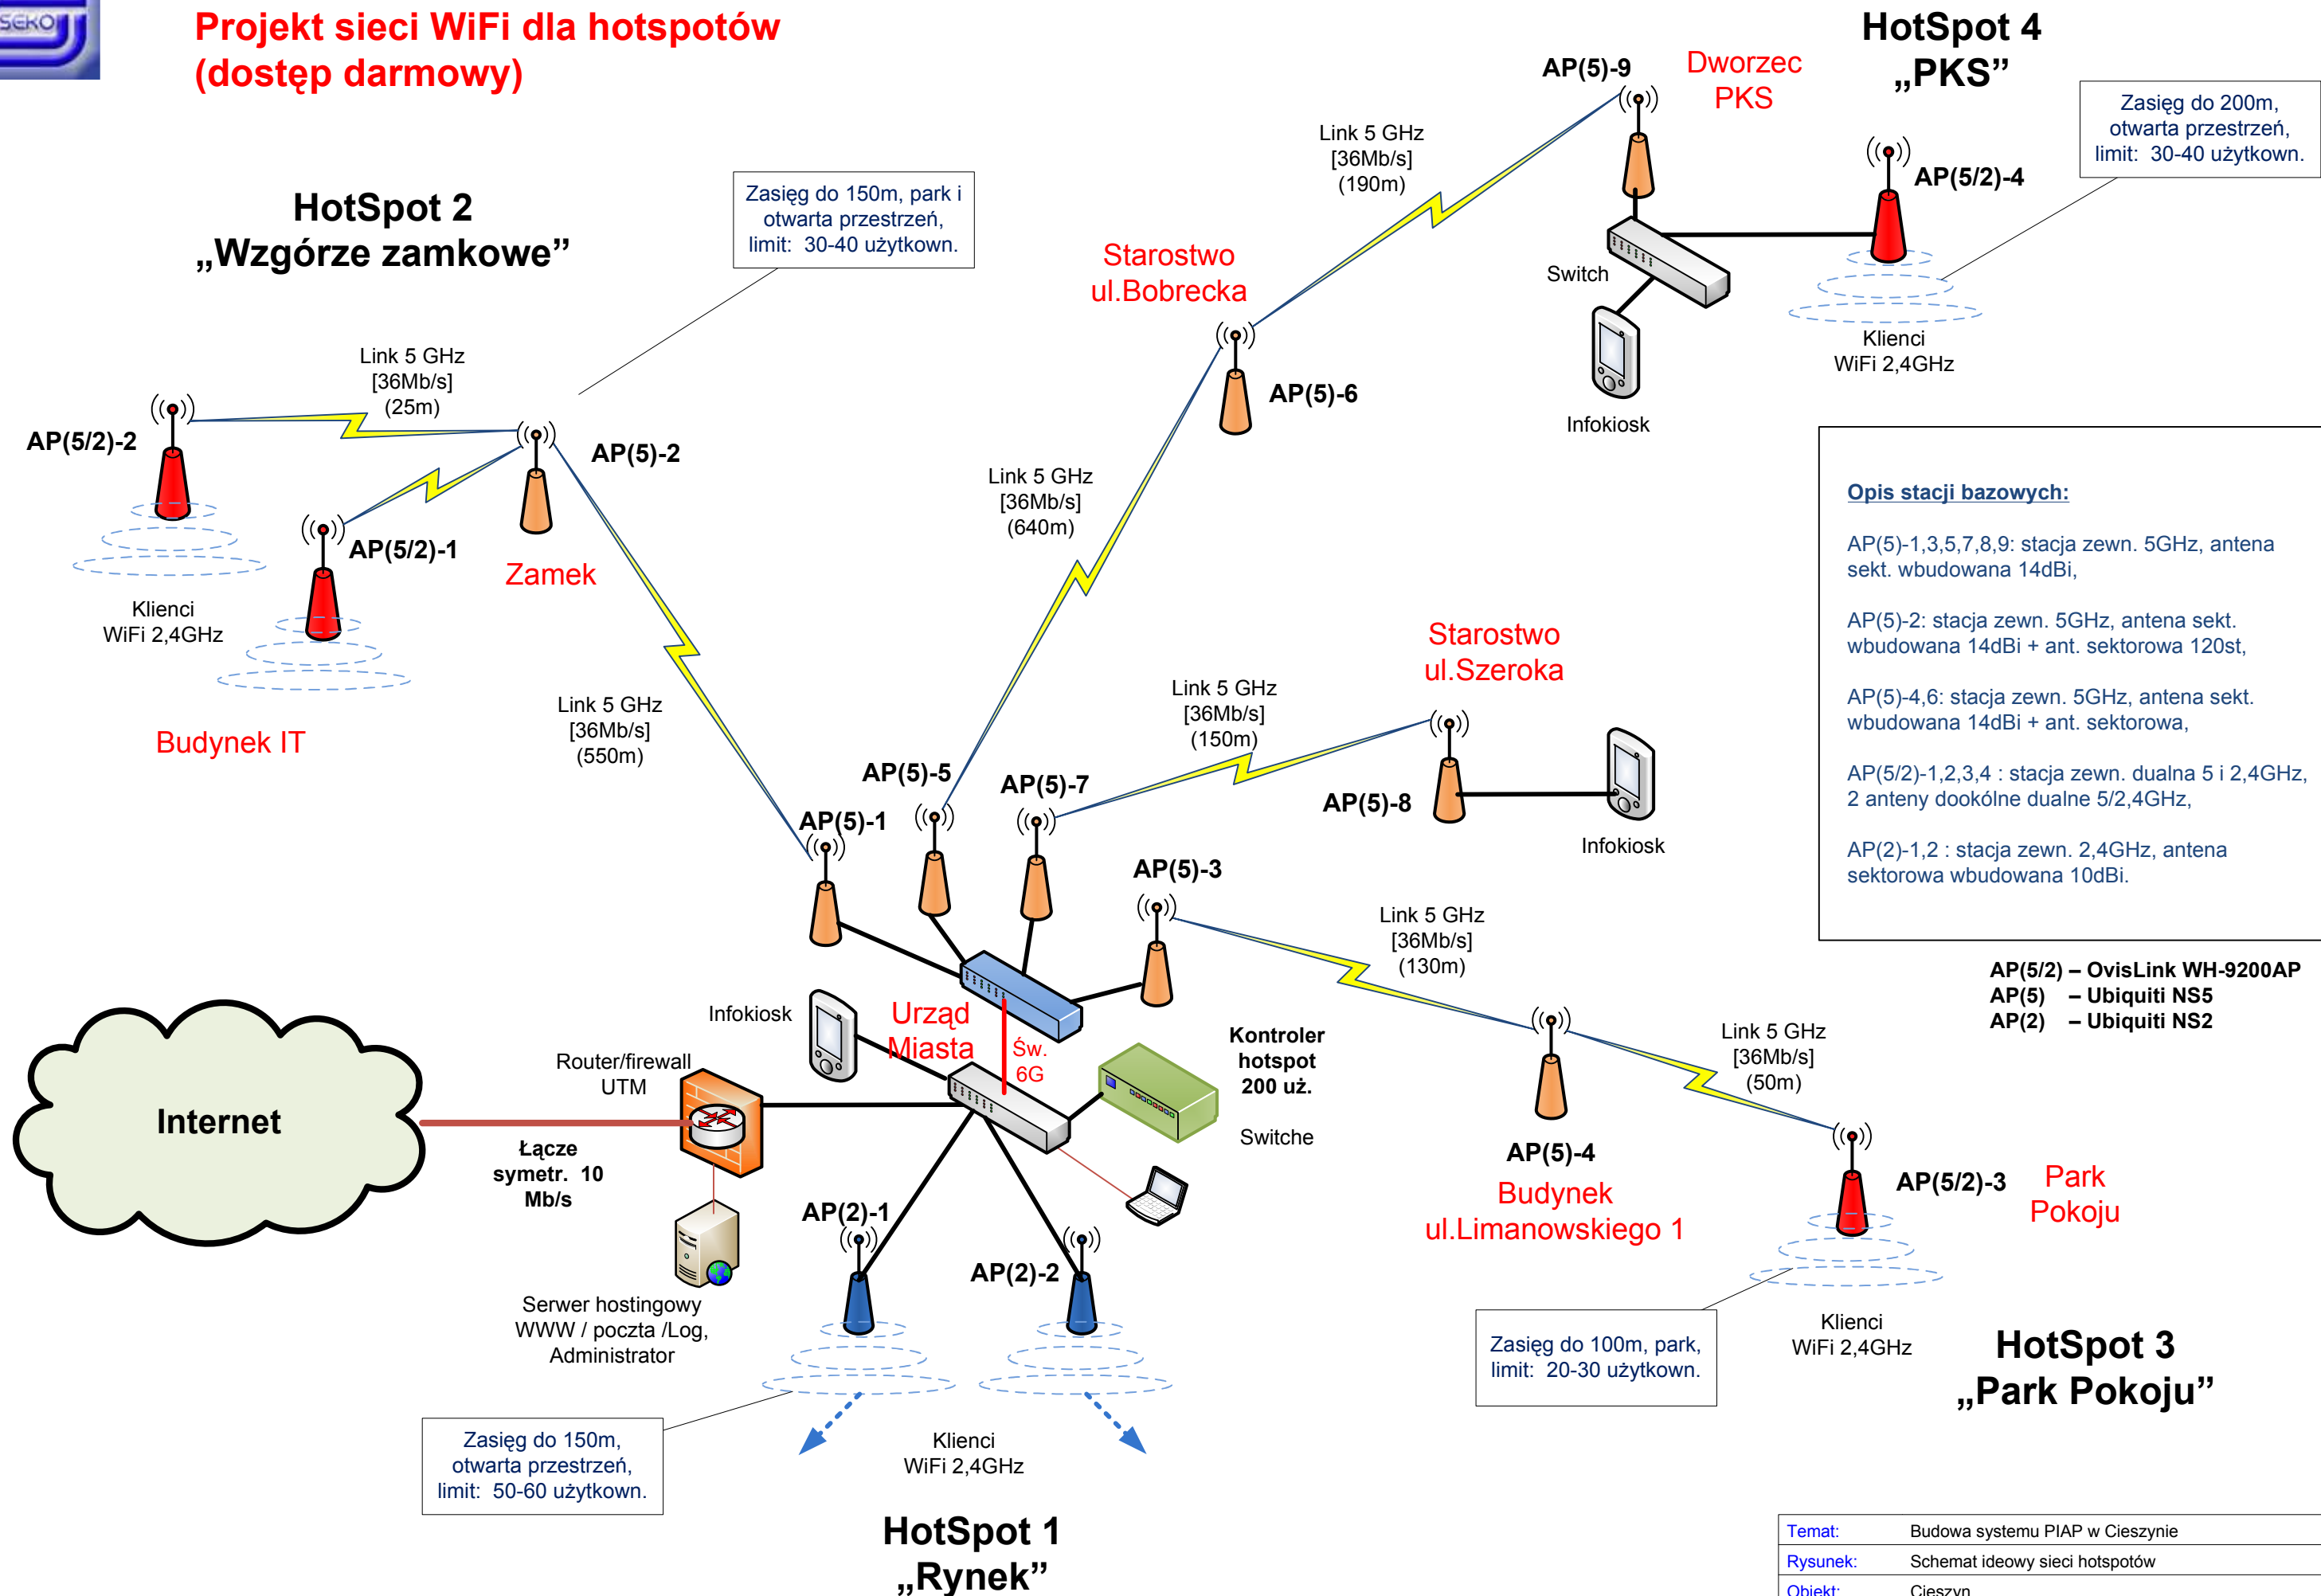

Temat:	Budowa systemu PIAP w Cieszynie		
Rysunek:	Schemat ideowy sieci hotspotów		
Obiekt:	Cieszyn		
Wykonawca:	AF SEKO sp.z o.o.	Jan Sadlik	
Nr rys.:	4	Skala: xxx	Data: 2.10.2009