


ZESPOLONY SYSTEM IZOLACJI CIEPLNEJ ŚCIAN ZEWNĘTRZNYCH (ETICS) BEZSPOINOWY SYSTEM OCIEPLEŃ (BSO)

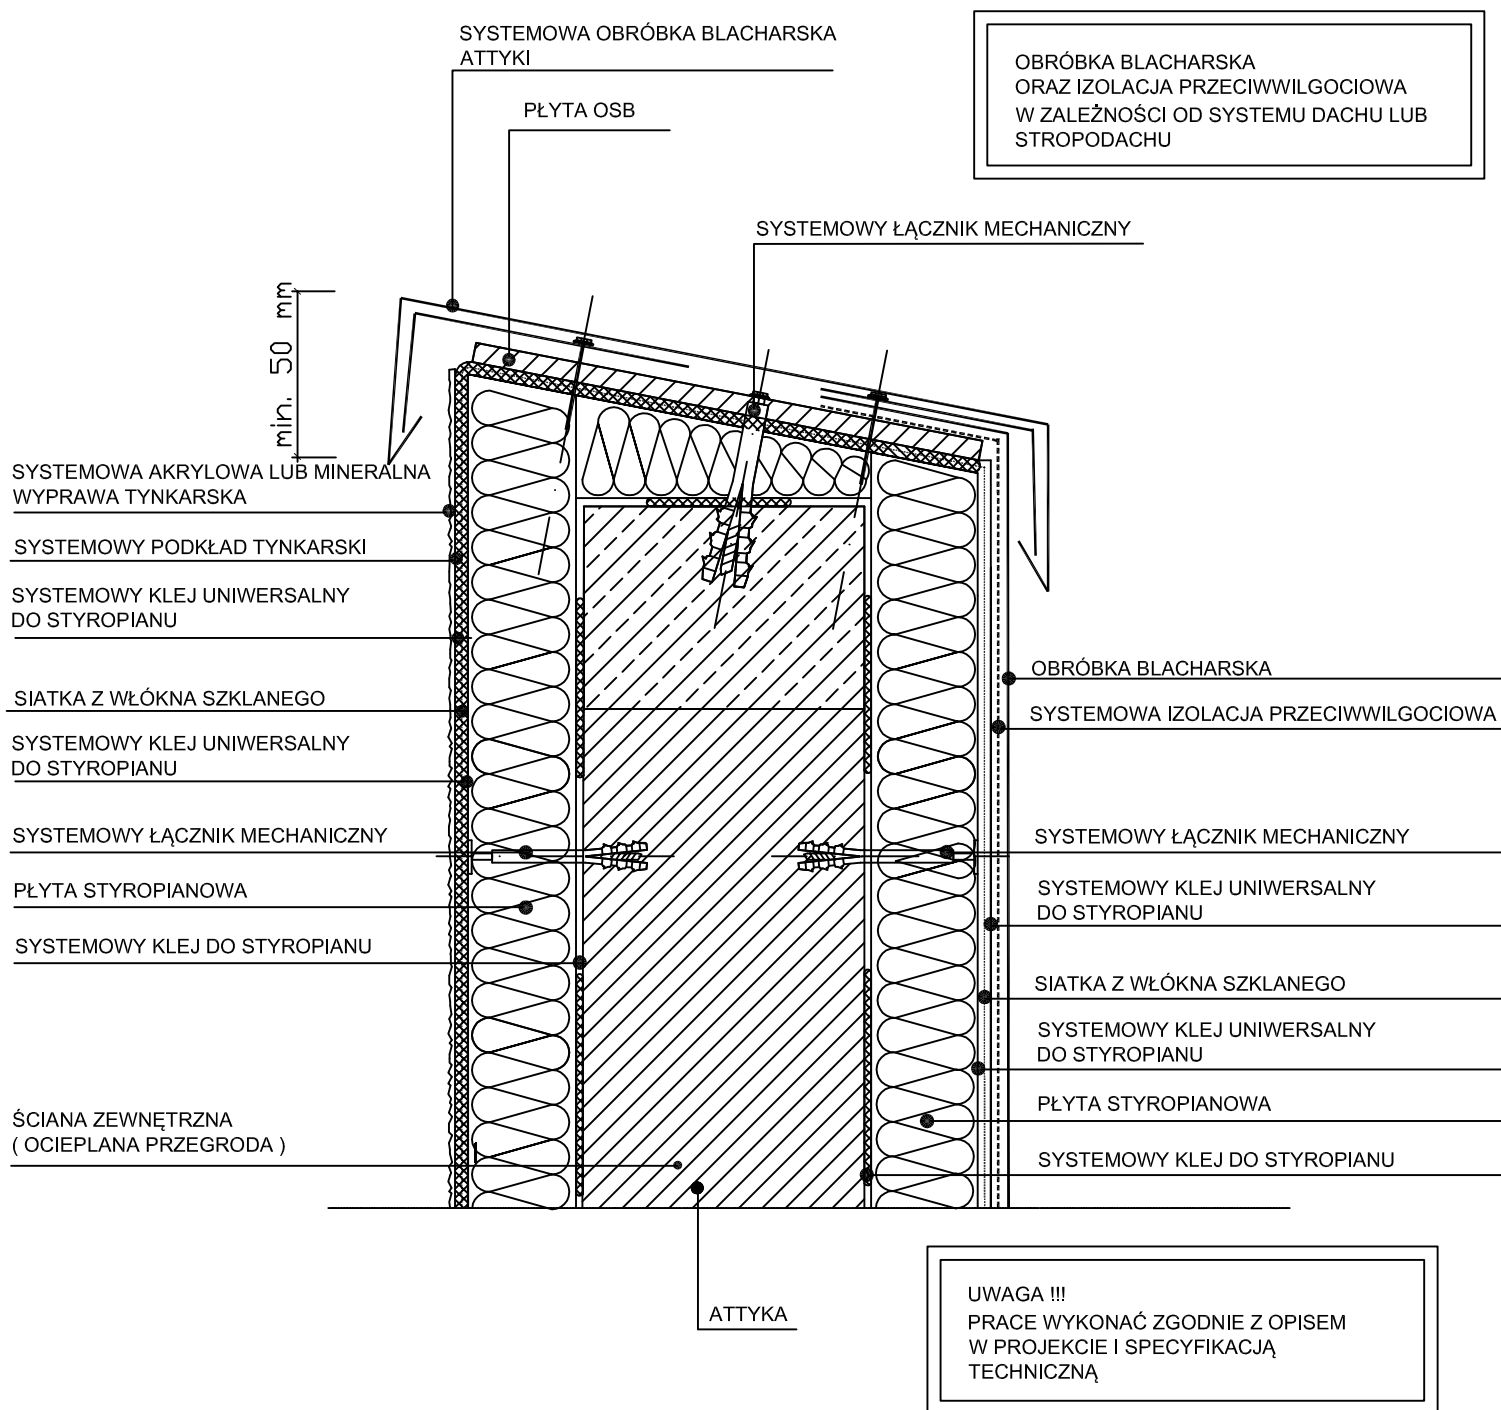

Generalny Realizator Inwestycji Budowlanych sp. z o.o. 30-313 Kraków ul. Mieszczkańska 19
tel./ fax. (012) 412-26-95 ; (012) 266-02-35 ; e-mail - r.mucha@grib.pl d.krzyk@grib.pl

Projektował :	Podpis:
mgr.inż Roman Mucha upr.nr. UAN 412/00 MB146	
Opracował :	Podpis:
mgr.inż Roman Mucha	
Sprawił :	Podpis:
mgr.inż Dariusz Krzyk upr.nr. 210/2000	

Inwestor:		
Gmina Cieszyn- Książnica Cieszyńska ul. Mennicza 46, 43-400 Cieszyn		
Nazwa projektu:		
REMONT SIEDZIBY KSIĄŻNICY CIESZYŃSKIEJ		
PROJEKT WYKONAWCZY		
Tytuł rysunku:	Skala:	Nr.rys:
DETAL OCIEPLENIA ATTYKI W SYSTEMIE BSO - PRZEKRÓJ PIONOWY		T-4A