ELEWACJA PN - ZACH

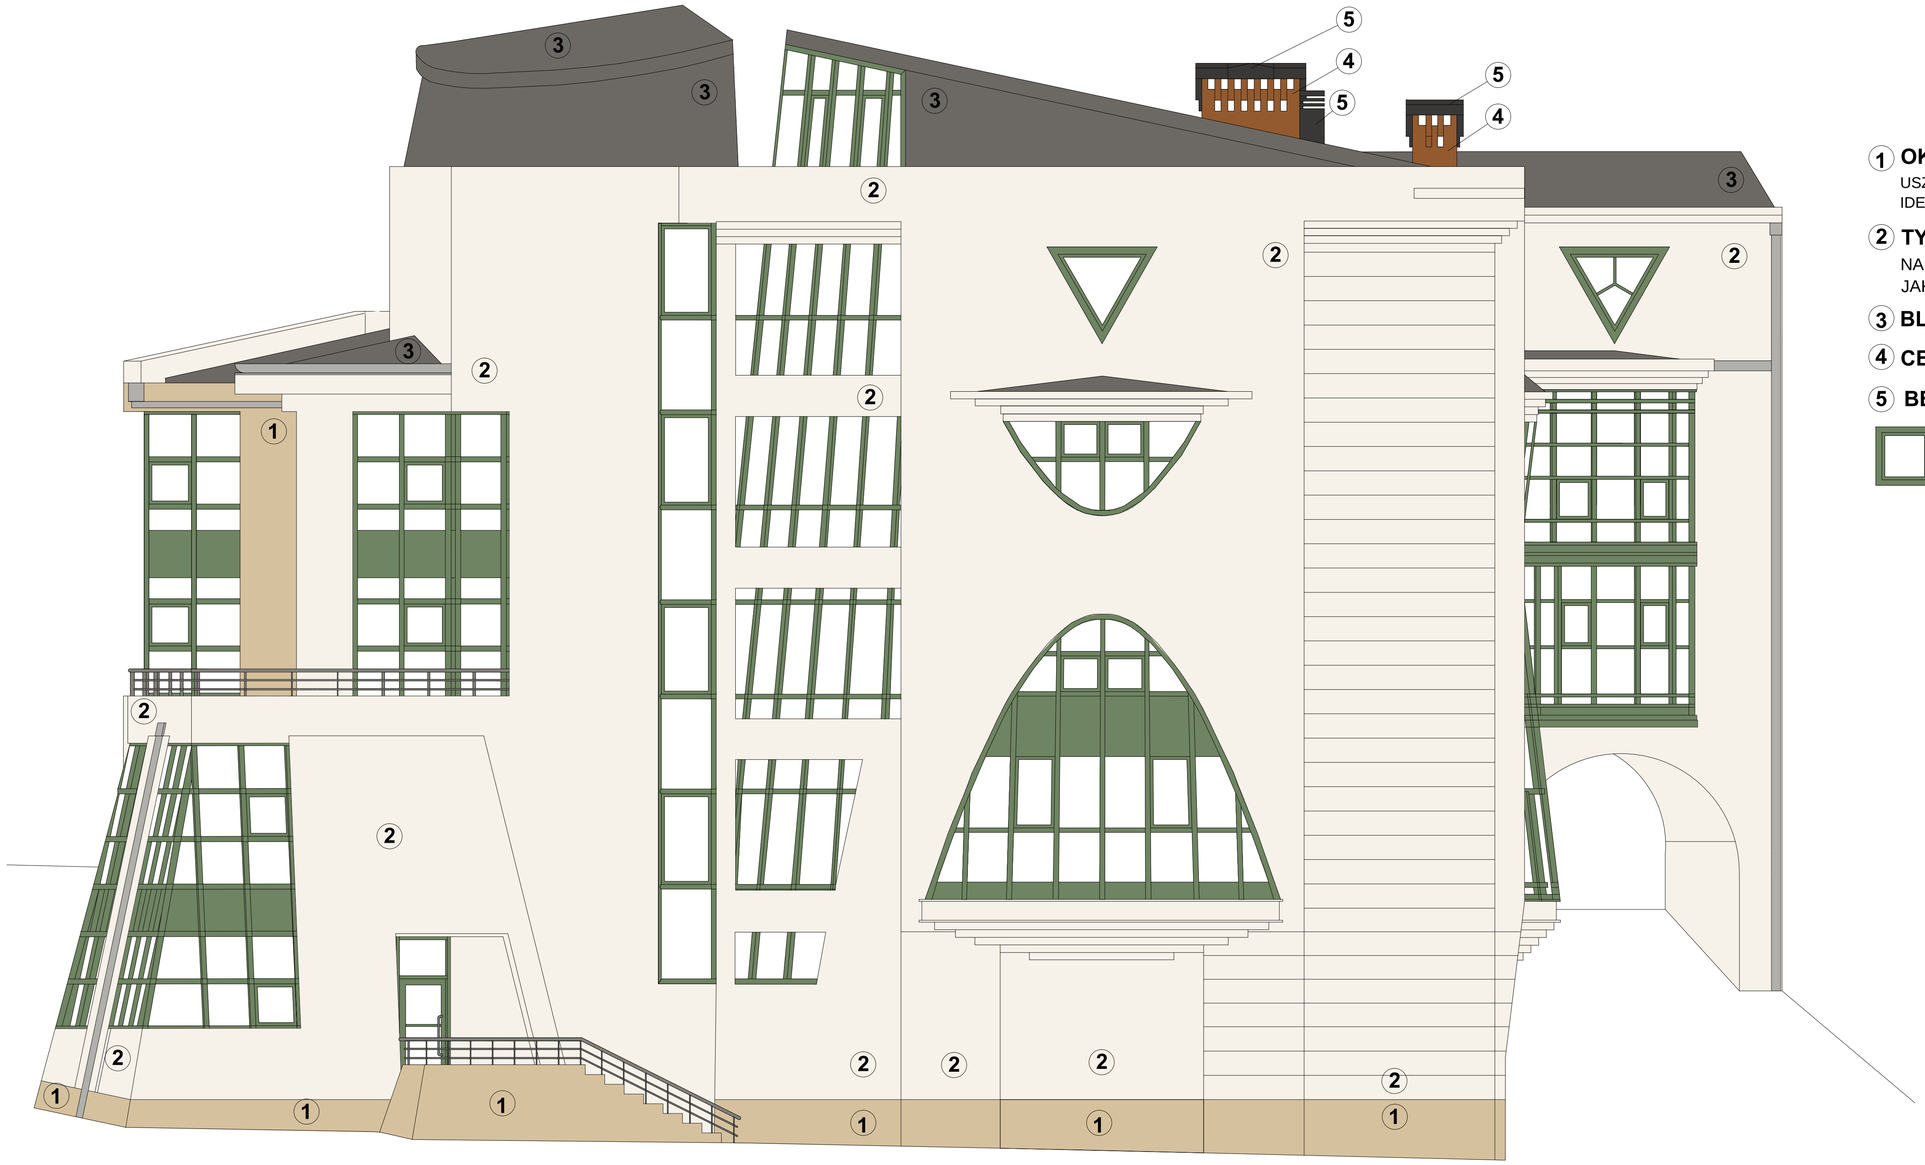

1 **OKŁADZINA KAMIENNA Z PIASKOWCA**
USZKODZONE ELEMENTY KAMIENNE WYMIENIĆ NA IDENTYCZNE JAK ISTNIEJĄCE

2 **TYNK KOLOR RAL 1013 OYSTER WHITE**
NALEŻY WYKONAĆ W IDENTYCZNEJ TEKSTURZE JAK TYNK ISTNIEJĄCY

3 **BLACHA MIEDZIANA**

4 **CEGŁA KLINKIEROWA**

5 **BETON**

OKNO UCHYLNE

GRIB
Generalny Realizator Inwestycji Budowlanych sp. z o.o. 30-313 Krak- w ul.Mieszczańska 19
tel. / fax. (012) 412-26-95 , (012) 266-02-35 , e-mail - r.mucha@grib.pl

Projektowaǧ: **mgr.inż Roman Mucha** Upr. 412/88	Podpis:
Opracowaǧ: **mgr.inż arch. Agnieszka Rokita**	Podpis:
Sprawdziǧ: **mgr.inż Dariusz Krzyk** Upr. 410/2000	Podpis:

Inwestor:
Gmina Cieszyn - Książnica Cieszyńska, ul. Mennicza 46, 43-400 Cieszyn

Nazwa projektu:
PROJEKT BUDOWLANY
Remontu Książnicy Cieszyńskiej

PROJEKT ARCHITEKTONICZNO-BUDOWLANY

Tytuǧrysunku: **ELEWACJA PN - ZACH.**	Skala: **1:50**
	Nr.rys: **R.6**