



# DETAL POŁĄCZENIA ISTNIEJĄCEGO POKRYCIA PIONOWEGO Z MIEDZI Z MEMBRANĄ EPDM - ELASTOFOL

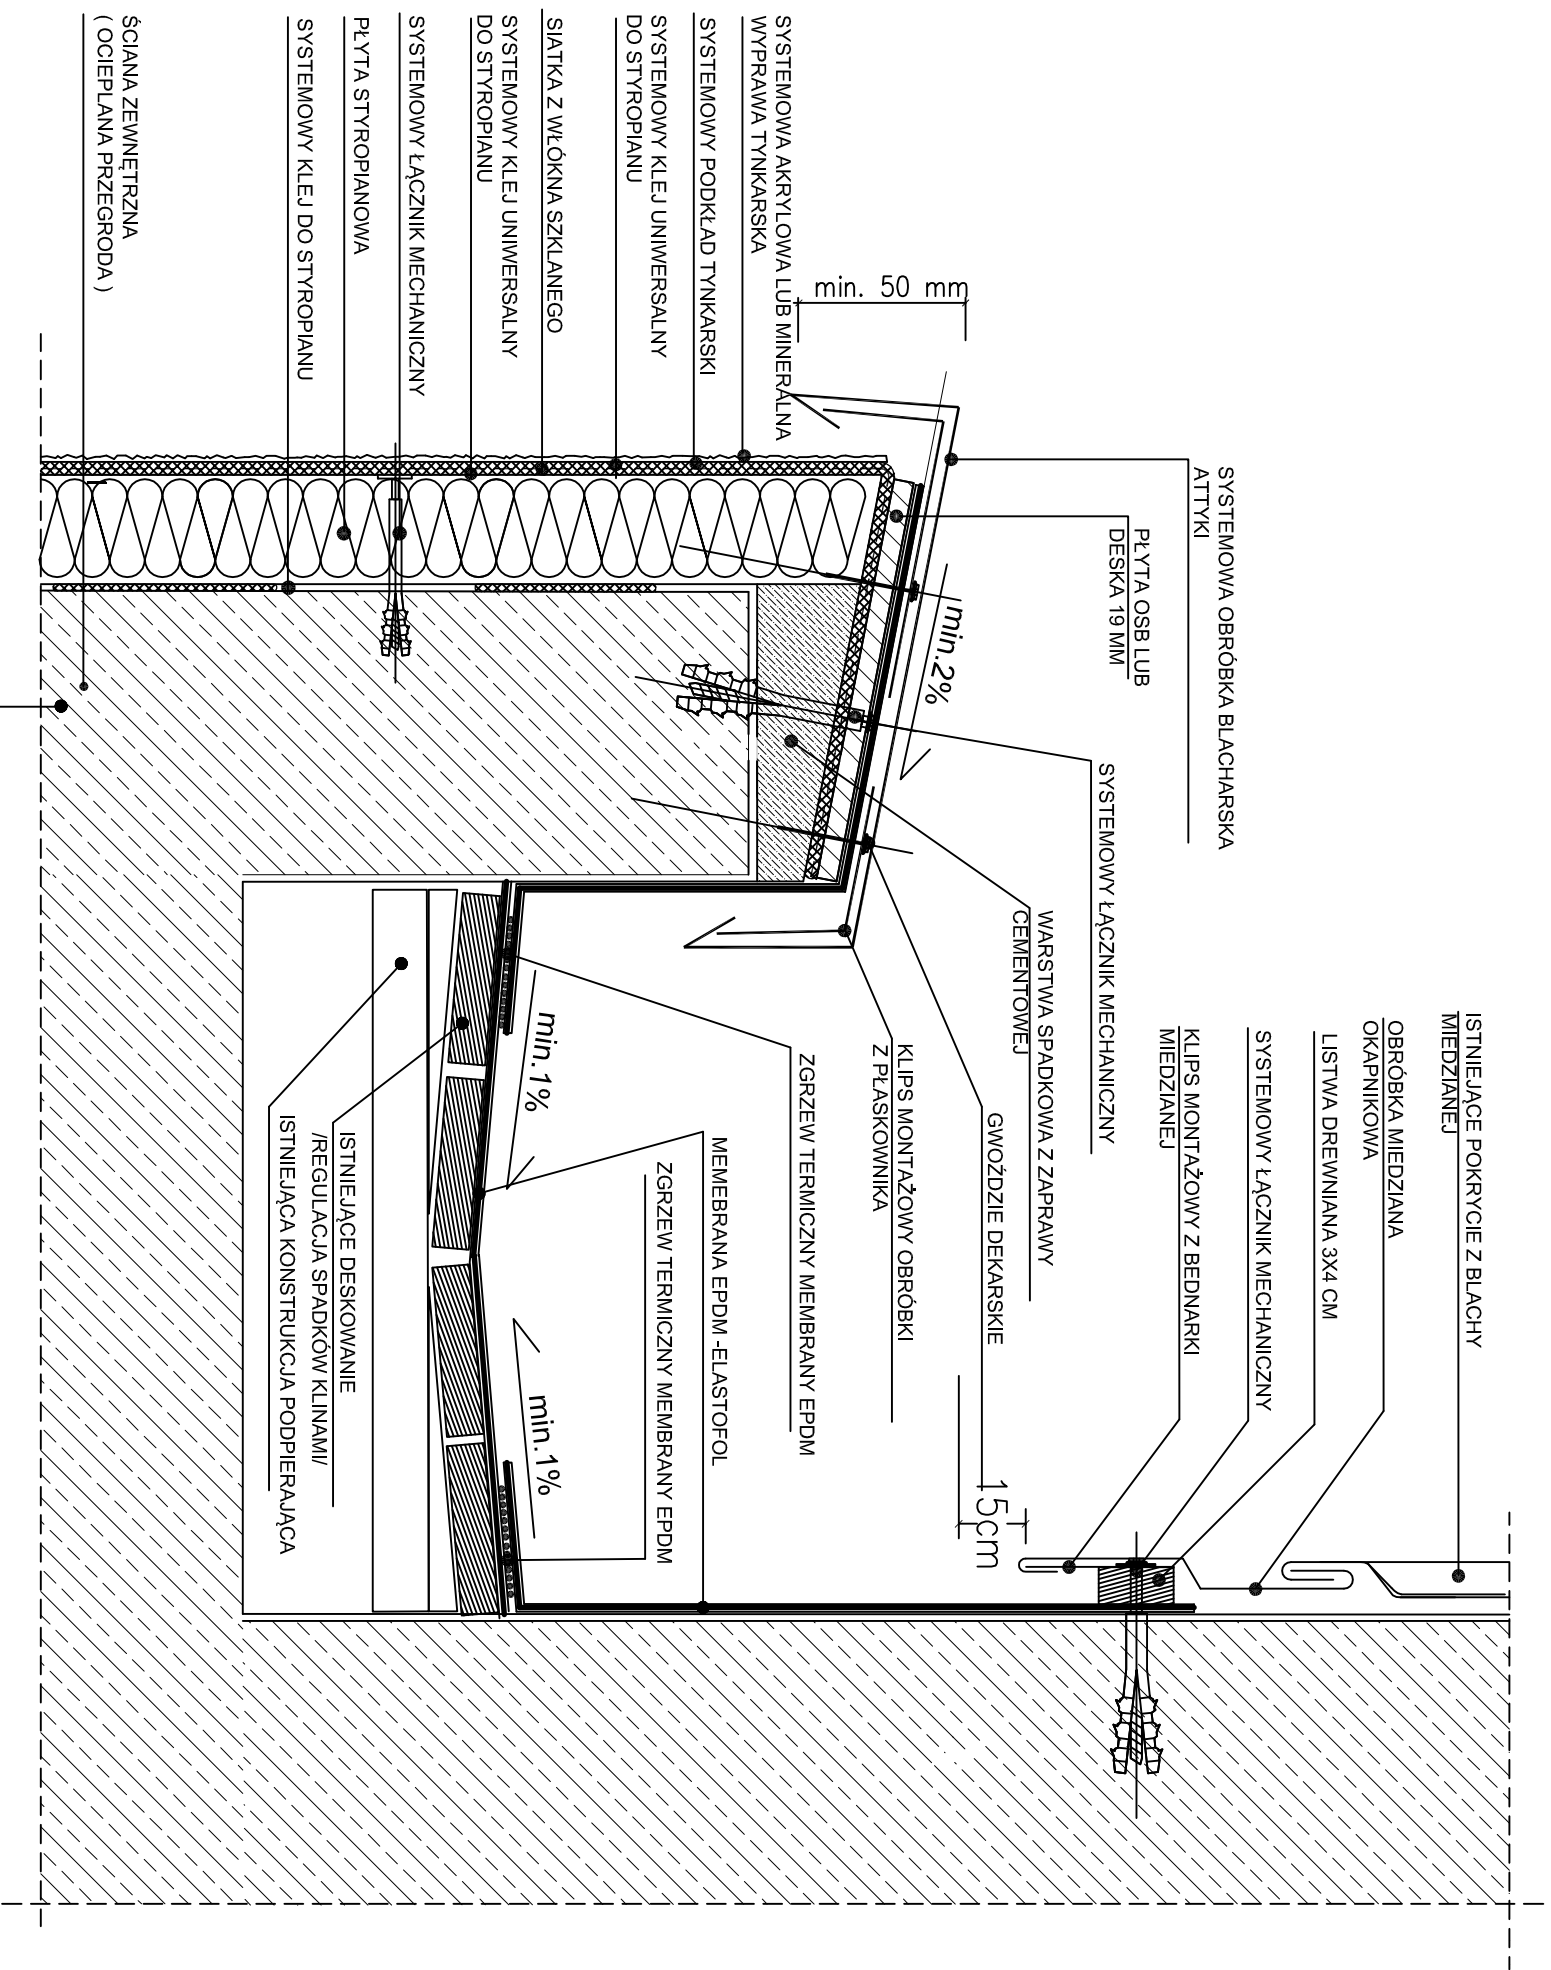

UWAGA !!!  
 PRACE WYKONAĆ ZGODNIE Z OPISEM  
 W PROJEKCIE I SPECYFIKACJĄ  
 TECHNICZNĄ

UWAGA !!!  
 WSZYSTKIE OBRÓBKI ATTYK WYKONAĆ ZE SPADKIEM DO WEWNĘTRZNEJ STRONY DACHU ZA WYJĄTKIEM ATTYKI AT-4  
 OBRÓBKĘ OKAPNIKOWĄ MONTOWAĆ NA WYSOKOŚCI NIE NIŻSZEJ NIŻ 15 CM POWYŻEJ OBRÓKI ATTYKI

 <p> <b>GRIB</b>            Generalny Realizator Inwestycji Budowlanych sp. z o.o. 30-313 Kraków ul. Mieszczanka 19            tel./ fax: (012) 412-26-95 ; (012) 266-02-56 ; e-mail: r.mucha@grib.pl d.krzyk@grib.pl         </p>		Inwestor: <b>Gmina Cieszyn - Książnica Cieszyńska</b> <b>ul. Mennicza 46, 43-400 Cieszyn</b>	
Projektował: <b>mgr.inż Roman Mucha</b> upr.nr. UAN 412/00 MB/146		Podpis:	
Opracował: <b>mgr.inż Roman Mucha</b>		Podpis:	
Sprawdził: <b>mgr.inż Dariusz Krzyk</b> upr.nr. 210/2000		Podpis:	
Tytuł rysunku: <b>DETAL POŁĄCZENIA ISTNIEJĄCEGO POKRYCIA PIONOWEGO Z BLACHY MIEDZIANEJ Z MEMBRANĄ EPDM - PRZEKROJ PIONOWY</b>		Skala:	
<b>PROJEKT WYKONAWCZY</b>		Nr.rys.: <b>D-6</b>	
Nazwa projektu: <b>REMONT SIEDZIBY KSIĄŻNICY CIESZYŃSKIEJ</b>			