


# ZESPÓLONY SYSTEM IZOLACJI CIEPLNEJ ŚCIAN ZEWNĘTRZNYCH ( ETICS ) DETAL OBRÓBK I OCIEPLENIA ATTYKI DETAL SPOSOBU WYREGULOWANIA WYSOKOŚCI WEWNĘTRZNEJ ŚCIANEK ATTYKOWYCH

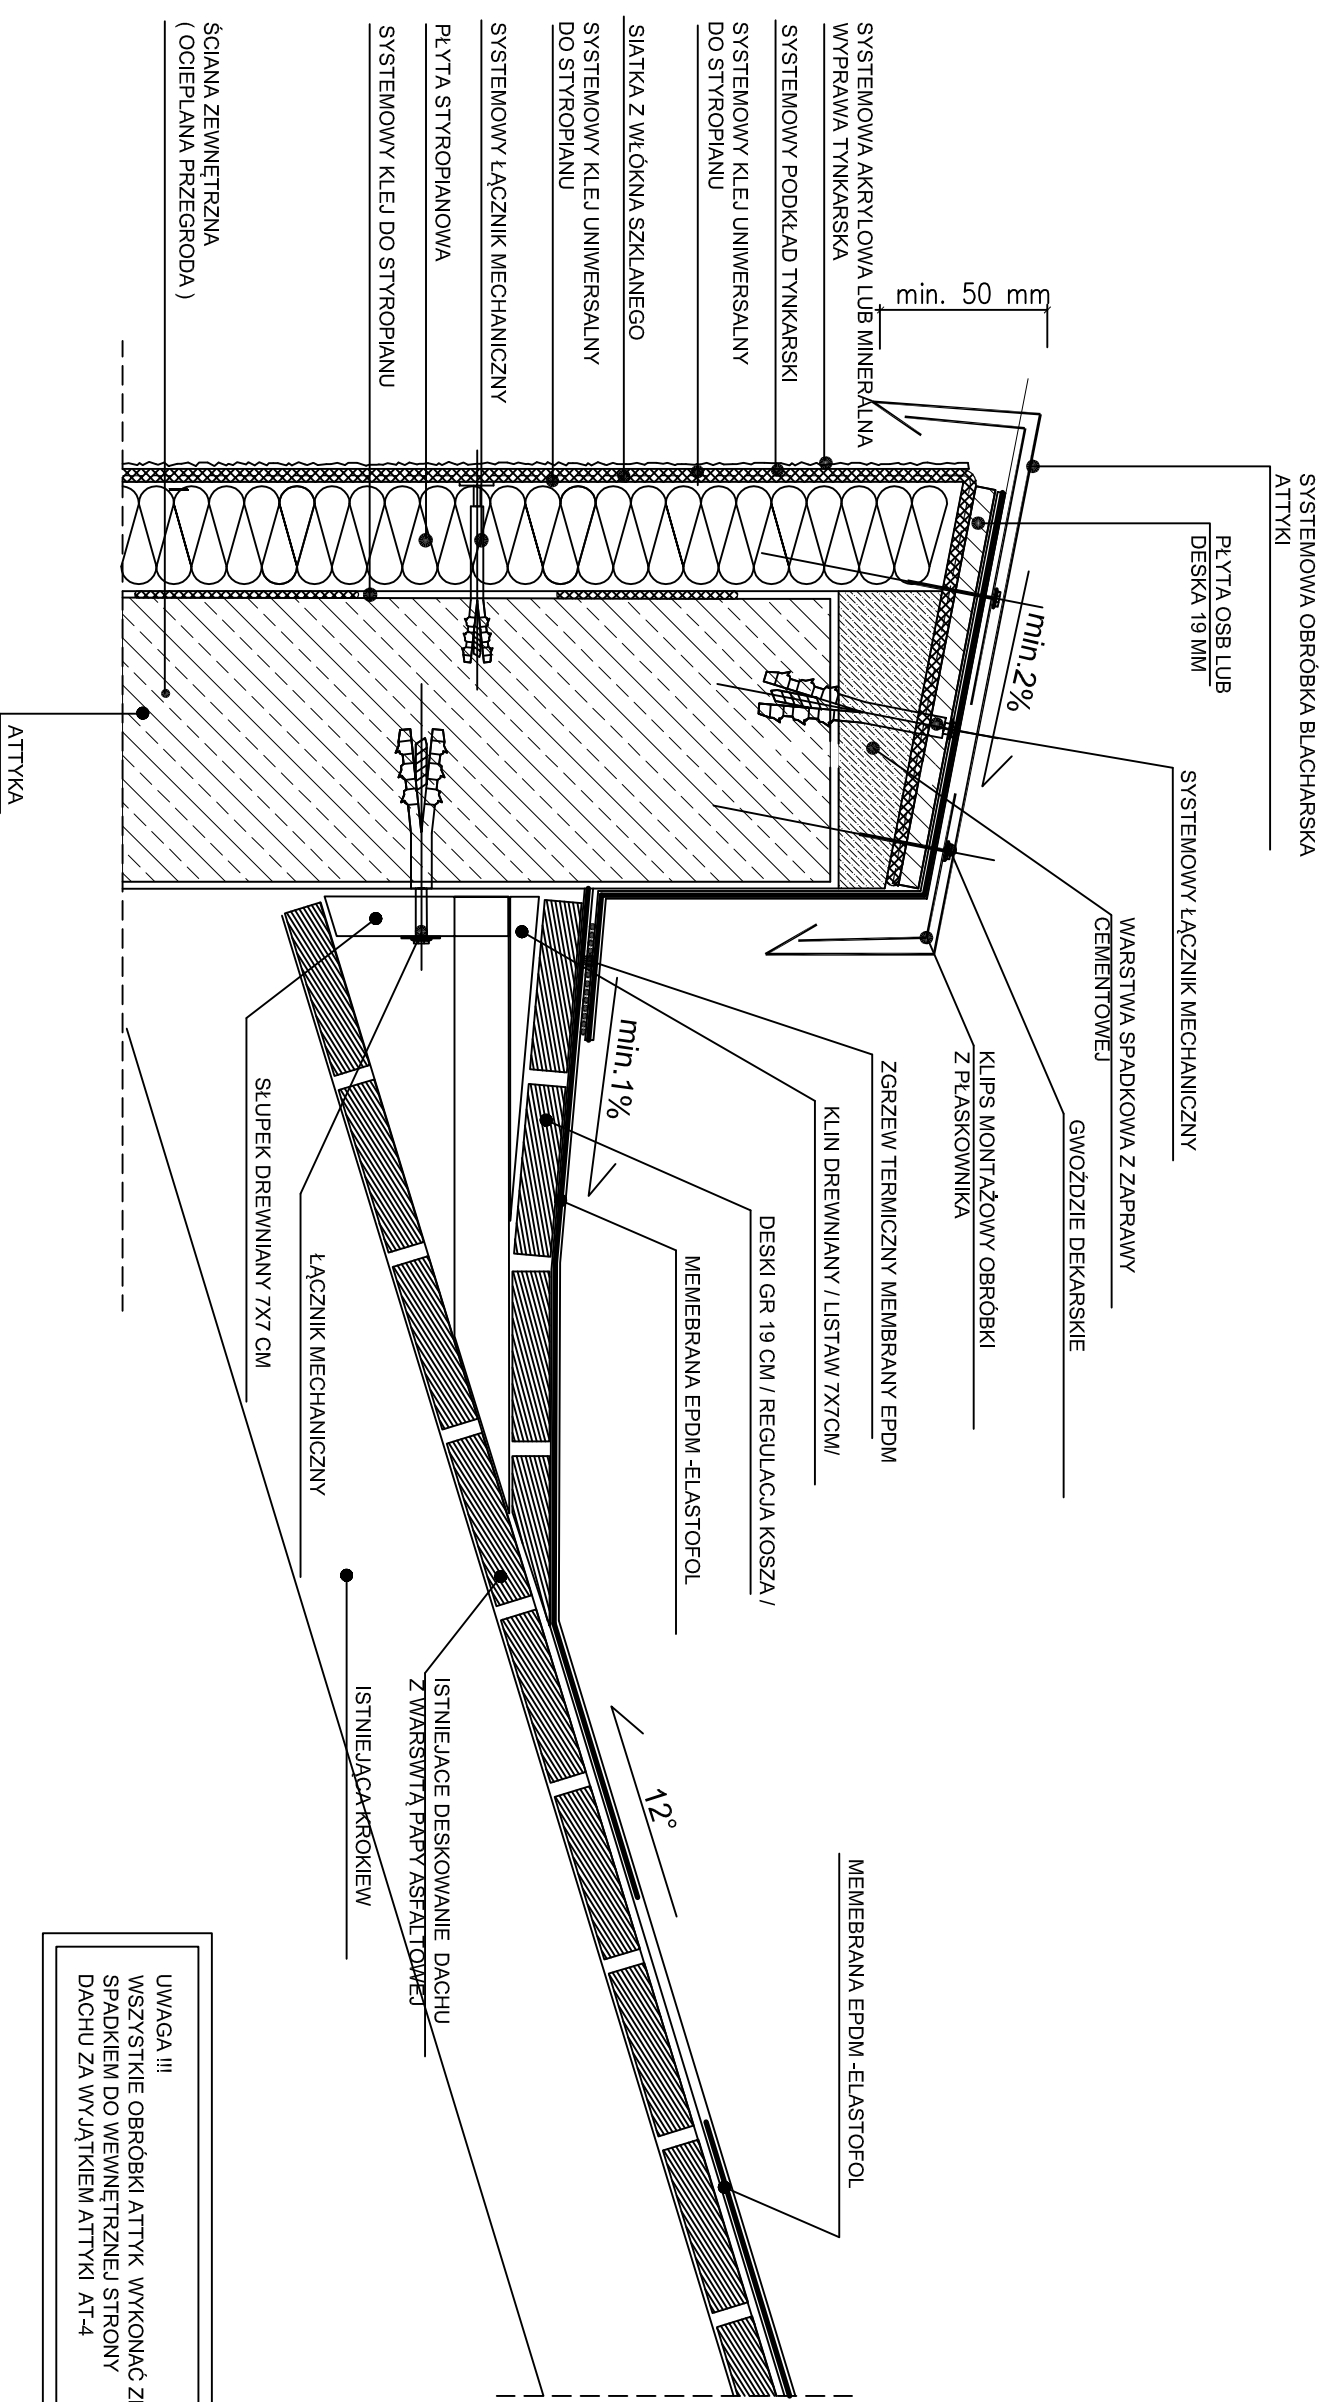

UWAGA !!!  
WSZYSTKIE OBRÓBK ATTYK WYKONAĆ ZE SPADKIEM DO WEWNĘTRZNEJ STRONY DACHU ZA WYJĄTKIEM ATTYKI AT-4

UWAGA !!!  
PRACE WYKONAĆ ZGODNIE Z OPISEM W PROJEKCJI I SPECYFIKACJĄ TECHNICZNĄ



Generalny Realizator Inwestycji Budowlanych sp. z o.o. 30-313 Kraków ul. Mieszczanka 19  
tel. / fax. (012) 412-26-95 ; (012) 266-02-56 ; e-mail - r.mucha@grib.pl d.krzyk@grib.pl

Projektował : **mgr.inż Roman Mucha**  
upr.nr. UAN 412/00 MB1/46

Opracował : **mgr.inż Roman Mucha**

Sprawdził : **mgr.inż Dariusz Krzyk**  
upr.nr. 210/2000

Inwestor:

**Gmina Cieszyn - Książnica Cieszyńska**  
**ul. Mennicza 46, 43-400 Cieszyn**

Nazwa projektu:

**REMONT SIEDZIBY KSIĄŻNICZY CIESZYŃSKIEJ**

**PROJEKT WYKONAWCZY**

Tytuł rysunku:

DETAL OBRÓBK I REGULACJI WYSOKOŚCI ATTYKI - PRZEKRÓJ PIONOWY

Skala:

Nr.rys:

**D-5**