


# ZESPOŁONY SYSTEM IZOLACJI CIEPLNEJ ŚCIAN ZEWNĘTRZNYCH ( ETICS ) BEZSPOINOWY SYSTEM OCIEPLEŃ ( BSO )

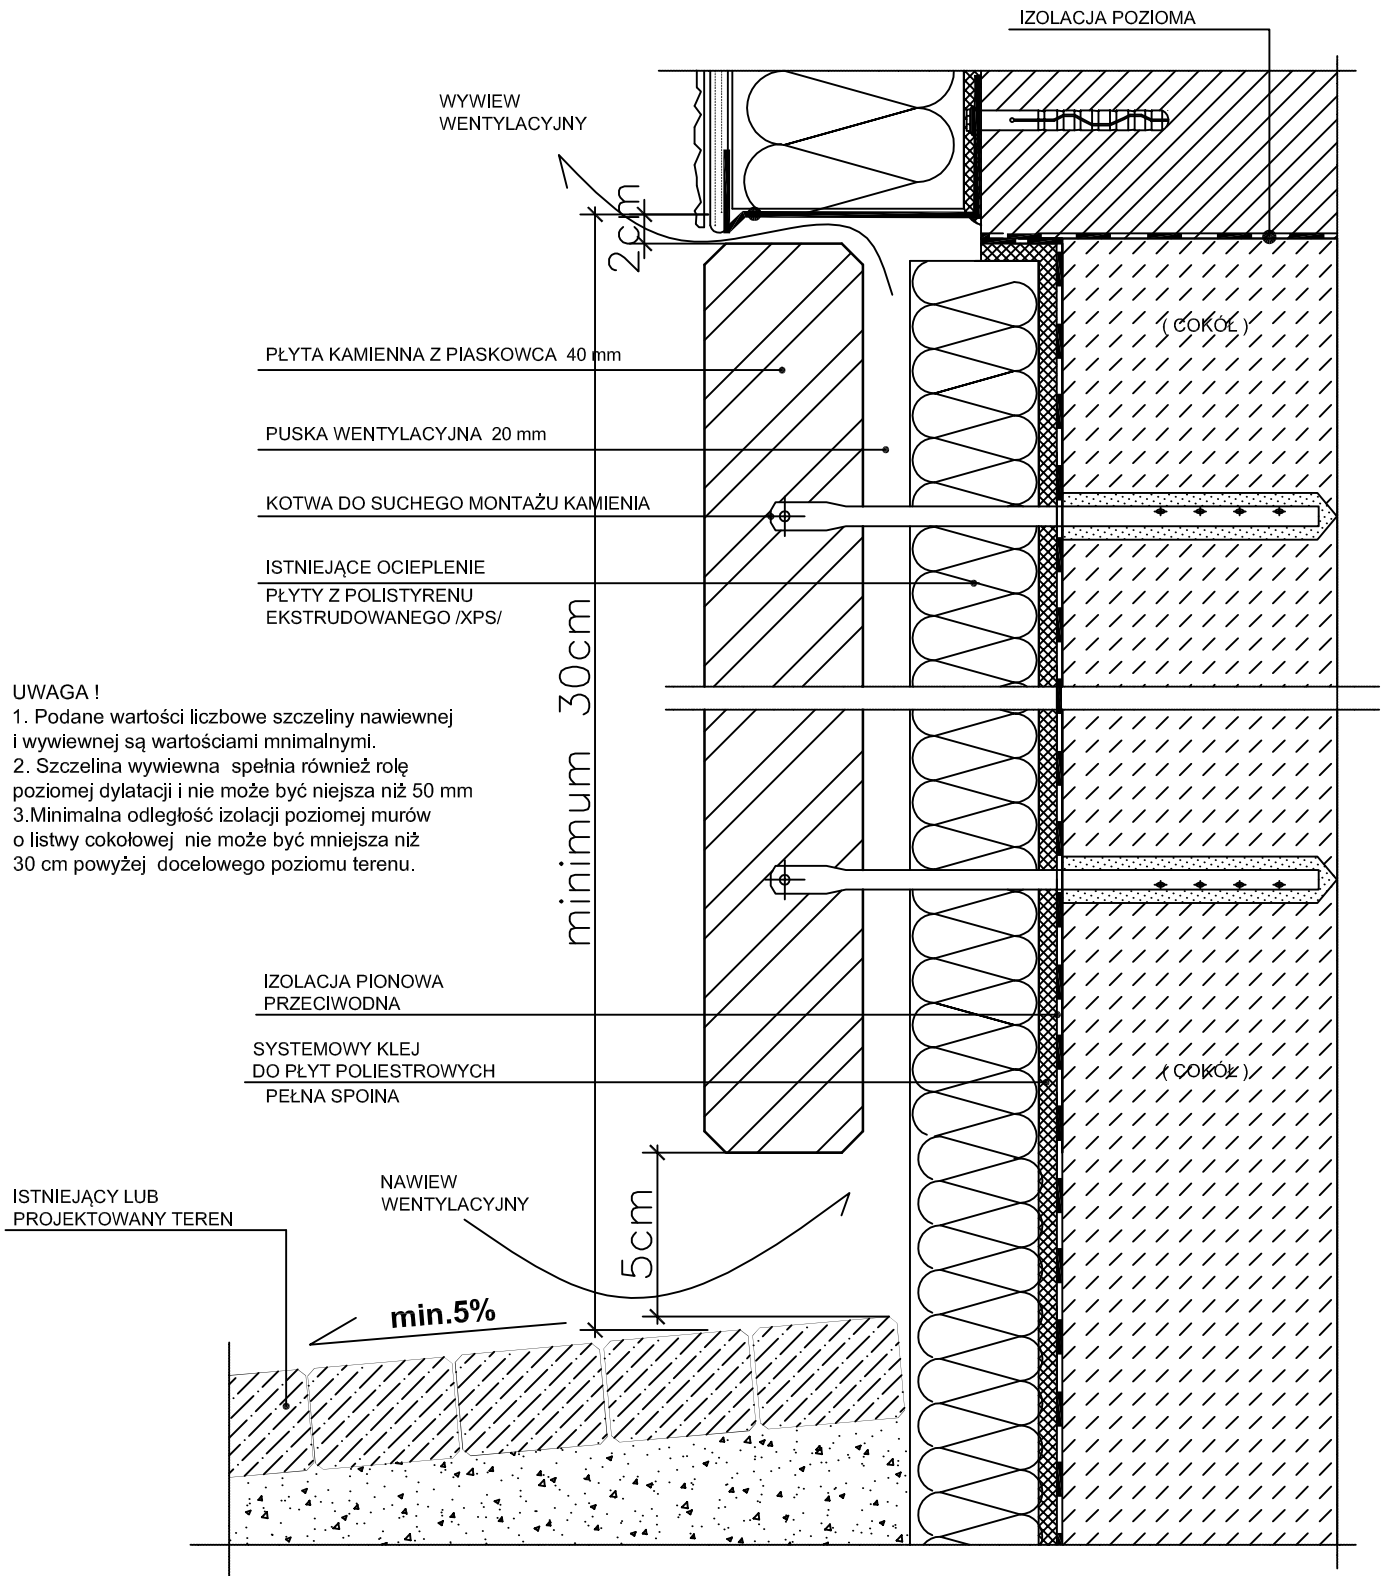

### UWAGA !

1. Podane wartości liczbowe szczeliny nawiewnej i wywiewnej są wartościami minimalnymi.
2. Szczelina wywiewna spełnia również rolę poziomej dylatacji i nie może być niejsza niż 50 mm
3. Minimalna odległość izolacji poziomej murów o listwy cokołowej nie może być mniejsza niż 30 cm powyżej docelowego poziomu terenu.



Generalny Realizator Inwestycji Budowlanych sp. z o.o. 30-313 Kraków ul. Mieszkańska 19  
tel. / fax. (012) 412-26-95 ; (012) 266-02-35 ; e-mail - r.mucha@grib.pl d.krzyk@grib.pl

Projektował :  
**mgr.inż Roman Mucha**  
upr.nr. UAN 412/00 MB146

Podpis:

Opracował :  
**mgr.inż Roman Mucha**

Podpis:

Sprawdził :  
**mgr.inż Dariusz Krzyk**  
upr.nr. 210/2000

Podpis:

Inwestor:  
**Gmina Cieszyn- Książnica Cieszyńska**  
**ul. Mennicza 46, 43-400 Cieszyn**

Nazwa projektu:  
**REMONT SIEDZIBY KSIĄŻNICY CIESZYŃSKIEJ**

**PROJEKT WYKONAWCZY**

Tytuł rysunku:  
DETAL STYKU OKŁADZINY KAMIENNEJ  
Z TERENEM - PRZEKRÓJ PIONOWY

Skala:

Nr.rys:  
**BSO-7**