ELEWACJA PD - ZACH

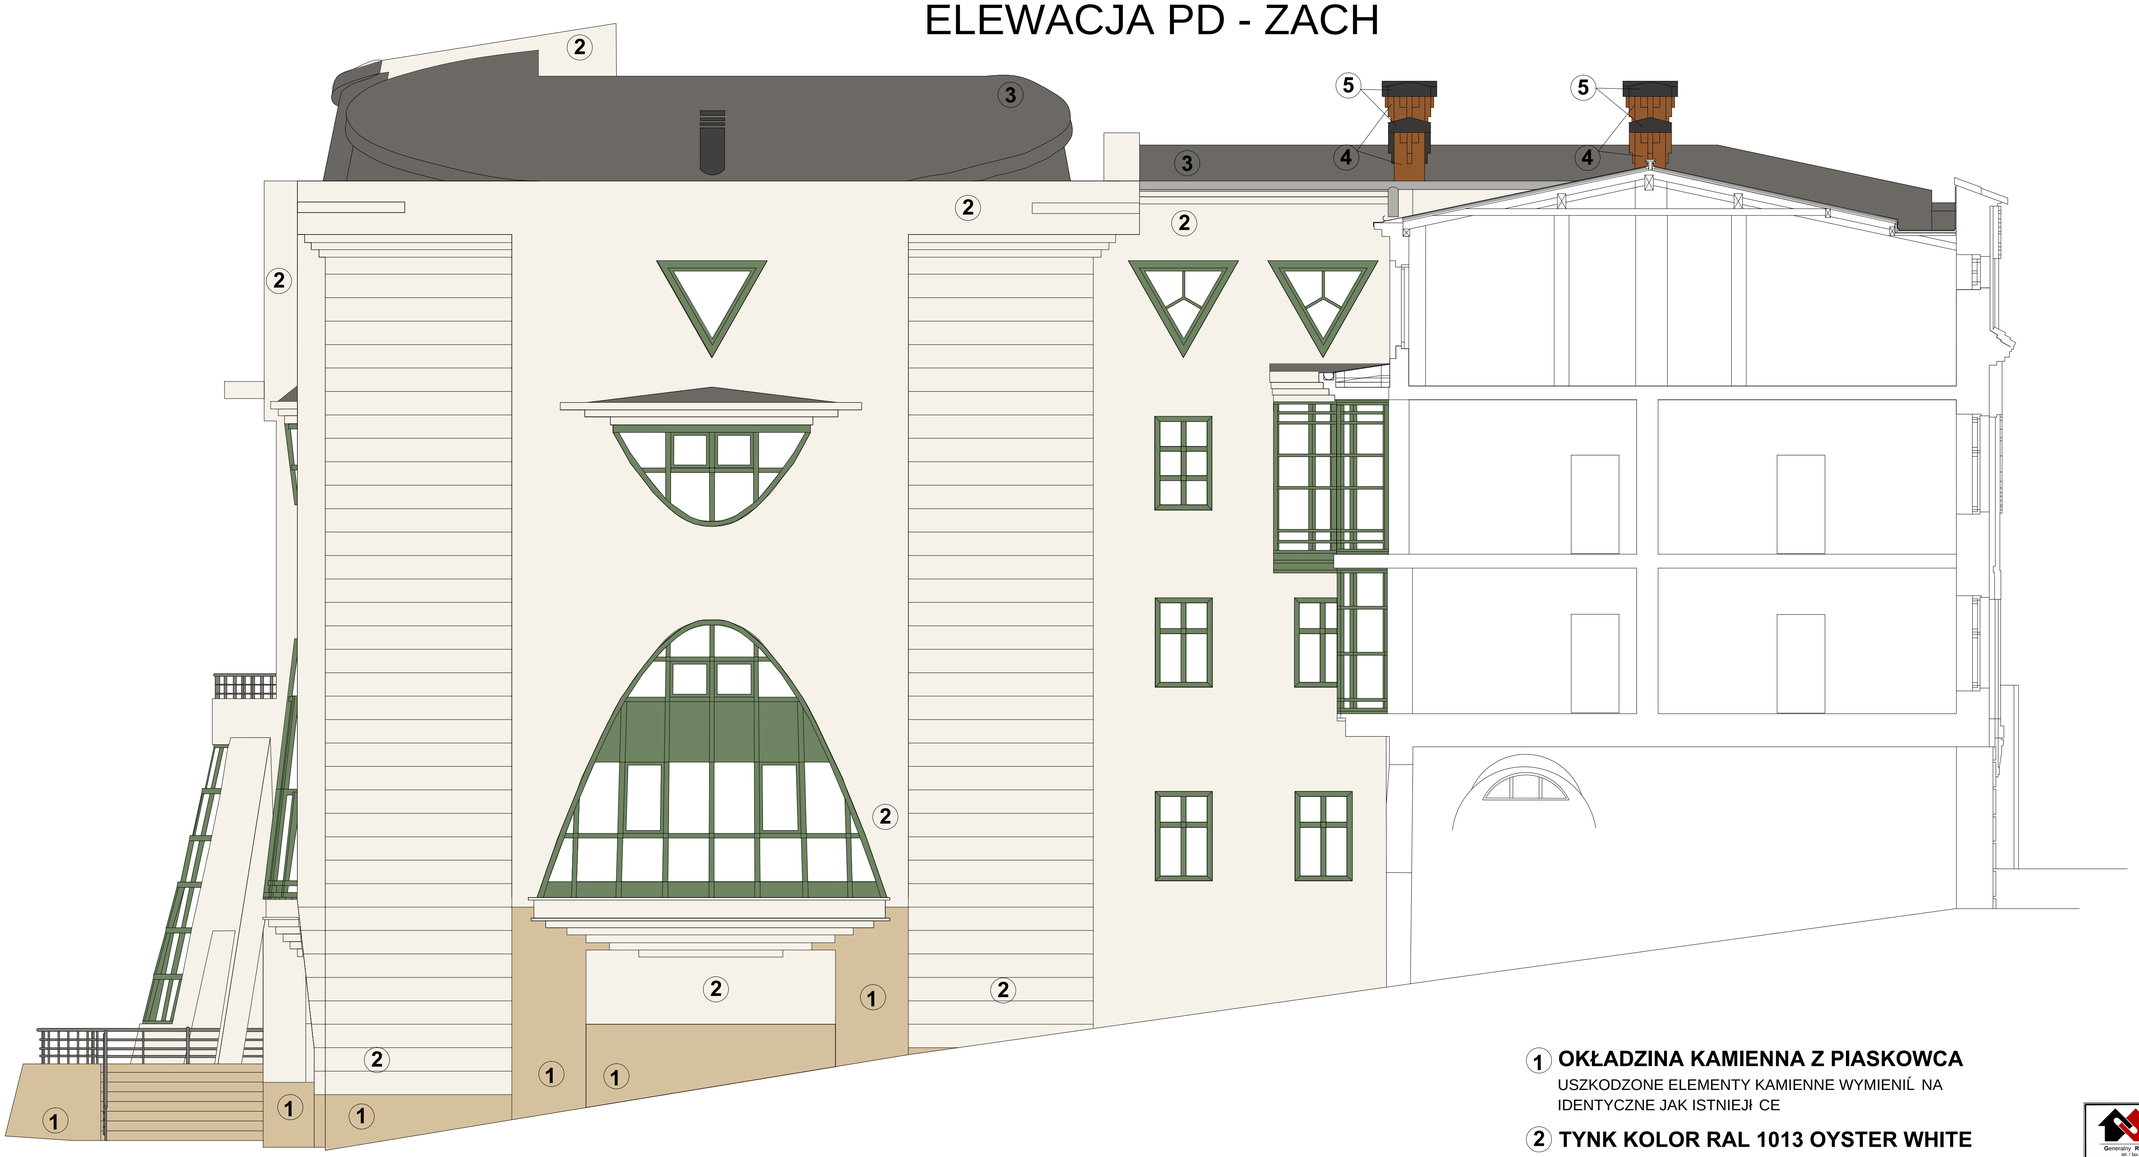

1 **OKŁADZINA KAMIENNA Z PIASKOWCA**
USZKODZONE ELEMENTY KAMIENNE WYMIENIĹ NA IDENTYCZNE JAK ISTNIEJĬ CE

2 **TYNK KOLOR RAL 1013 OYSTER WHITE**
NALEŁ Y WYKONAĹ W IDENTYCZNEJ TEKSTURZE JAK TYNK ISTNIEJĬ CY

3 **BLACHA MIEDZIANA**

4 **CEGŁA KLINKIEROWA**

5 **BETON**

OKNO UCHYLNE

GRIB
Generalny Realizator Inwestycji Budowlanych sp. z o.o. 30-313 Kraków ul.Mieszczańska 19
tel. / fax: (012) 412-26-95 ; (012) 296-02-35 ; e-mail: r.mucha@grib.pl ; d.krzyk@grib.pl

Projektował: **mgr.inż Roman Mucha** Upr. 412/88	Podpis:
Opracował: **mgr.inż arch. Agnieszka Rokita**	Podpis:
Sprawdził: **mgr.inż Dariusz Krzyk** Upr. 410/2000	Podpis:

Inwestor:
Gmina Cieszyn - Książnica Cieszyńska, ul. Mennicza 46, 43-400 Cieszyn

Nazwa projektu:
PROJEKT BUDOWLANY
Remontu Książnicy Cieszyńskiej

PROJEKT ARCHITEKTONICZNO-BUDOWLANY

Tytuł rysunku: **ELEWACJA PD - ZACH.**	Skala: **1:50**
	Nr rys: **R.4**