M.Cieszyn

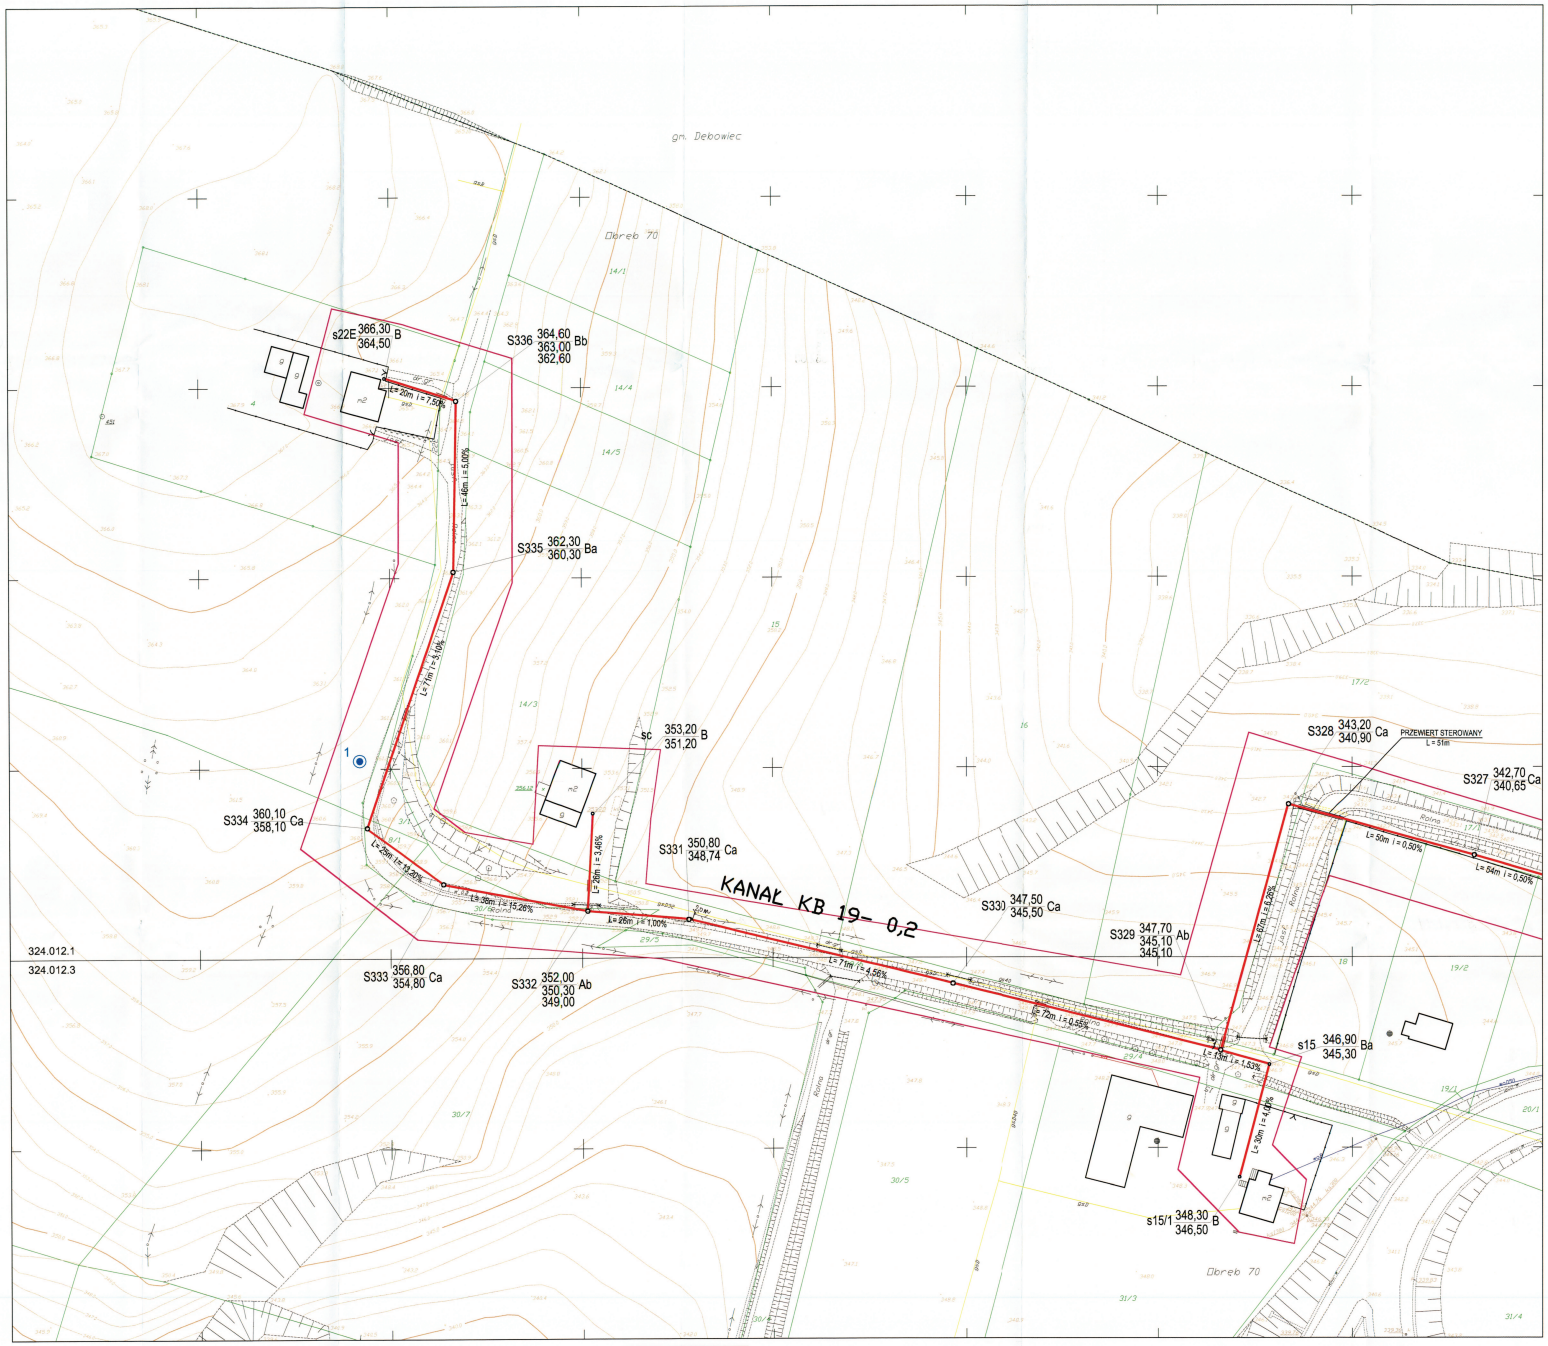

O Z N A C Z E N I A:

- ZAKRES AKTUALIZACJI MAPY
- 13 OTWÓR GEOLOGICZNY
- GRANICE DZIAŁKI
- 84/3 NUMERY DZIAŁEK
- PRZEWIERT
- RURA OCHRONNA

ISTNIEJĄCE UZBROJENIE PODZIEMNE

- gA PRZEWODY GAZOWE
- eNN PRZEWODY ELEKTRYCZNE
- tA KABLE TELEKOMUNIKACYJNE
- wA PRZEWODY WODNE
- ks PRZEWODY KANALIZACJI SANIT. I DESZCZ.
- co PRZEWODY C.O i C.C.W.

OZNACZENIA (ELEMENTY PROJEKTOWANE)

- PROJ. KANALIZACJA SANITARNA
- S131 / s20 PROJEKTOWANE STUDZIENKI SANITARNE:
  - A Średnica 1000 mm
  - B Średnica 425 mm
  - C Średnica 600 mm
  - a studnia przelotowo lub zakomowa
  - b studnia połączeniowa
  - k studnia kaskadowa

INWESTOR:
ZAKŁAD GOSPODARKI KOMUNALNEJ W CIESZYNIE
43-400 CIESZYN, UL.SŁOWICZA 59

BIURO PROJEKTÓW BUDOWNICTWA KOMUNALNEGO
BPBK KATOWICE SPÓŁKA Z O. O. 40-082 KATOWICE, UL. SOBIESKIEGO 2

PRZEDSIĘWZIĘCIE LUB ZADANIE: BUDOWA KANALIZACJI SANITARNEJ W CIESZYNIE KRASNEJ	ZNAK OPRACJ. nr - 2475
ZNAK PRACOWNI: G - 2	OBIEKT: Kanalizacja sanitarna ETAP II
KIER. PRACOWNI: Inż.A.Wrzyszcz	RODZAJ OPRACOWANIA: PROJEKT ZAGOSPODAROWANIA TERENU
TYTUŁ PROJEKTU: ZAGOSPODAROWANIE TERENU - SYTUACJA ARKUSZ 21	NR RYSUNKU: A/21 STADIUM: PB+PW SKALA: 1:500
OPRACOWAŁ: mgr inż.Małgorzata Marszałek	ZATWIERDZIŁ: mgr inż.Zofia Maruska Nr OIS-IV-7210/R-457/11 specjal. instal.-inż.
SPRAWDZIŁ: mgr inż.Stanisław Korla upr.bud.nr 1357/87 specj.instal.-inż.	DATA: 02.2005

541.324.012.1
541.324.012.3
skala 1 :500

MAPA ZASADNICZA

KERG : 900-12/2002

Aktualizacja mapy została wykonana przez GPW XYZ w Cieszynie
2004.11.23

Nakładki tematyczne	
Sytuacji powierzchniowej	S
Rzeźby terenu	W
Uzbrojenia	U
Ewidencji gruntu	E

Nie wyklucza się w terenie innych nie wykazanych na niniejszej mapie urządzeń podziemnych , które nie były zgłoszone do inwentaryzacji lub o których brak jest informacji w instytucjach branżowych