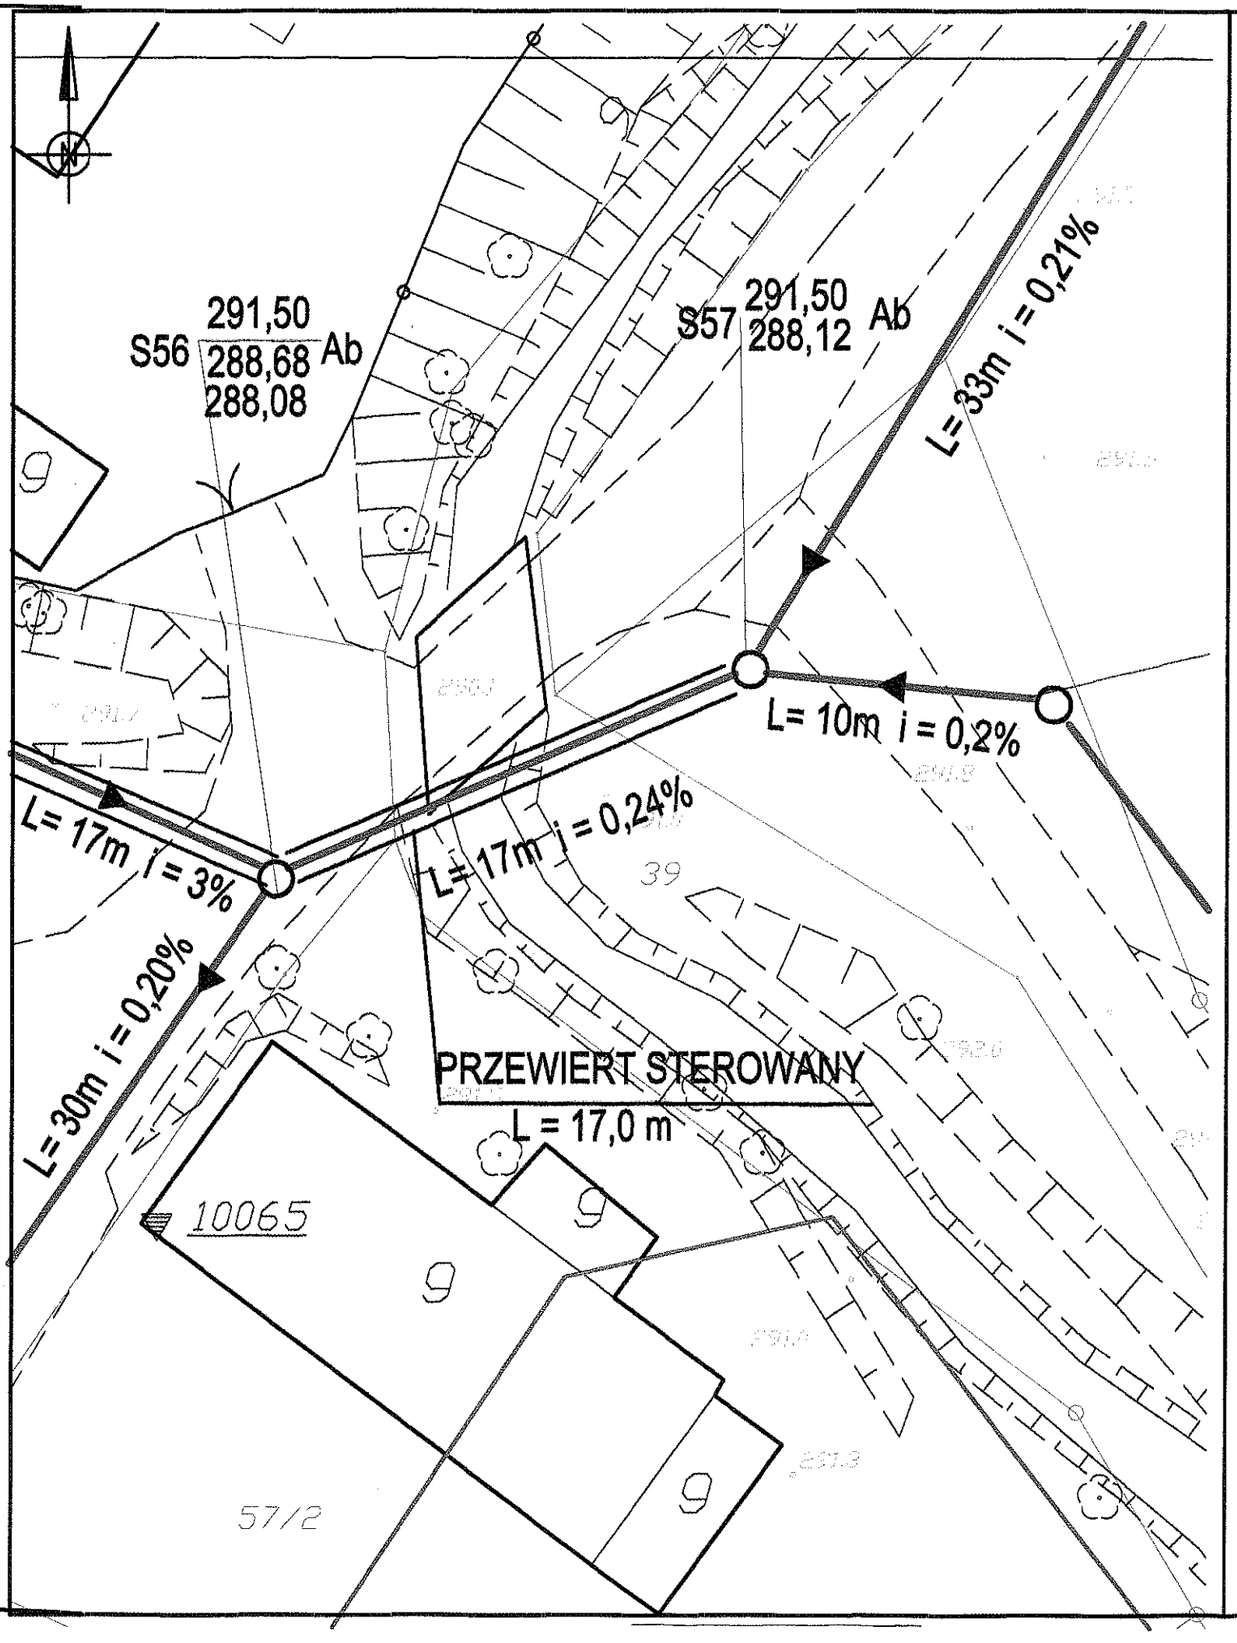

OZNACZENIA

GRANICA DZIAŁKI

84/3 NUMER DZIAŁKI

PROJ. KANALIZACJA SANITARNA

S131 o
s20 •
PROJEKTOWANE STUDZIENKI SANITARNE

PRZEWIERT STEROWANY
L = 51m
PRZEWIERT

INWESTOR:
ZAKŁAD GOSPODARKI KOMUNALNEJ W CIESZYNIE
43-400 CIESZYN, UL.SŁOWICZA 59

BIURO PROJEKTÓW BUDOWNICTWA KOMUNALNEGO
BPBK KATOWICE SPÓŁKA Z O. O. 40–082 KATOWICE, UL. SOBIESKIEGO 2

PRZEDSIĘWZIĘCIE LUB ZADANIE: BUDOWA KANALIZACJI SANITARNEJ W CIESZYNIE KRASNEJ		ZNAK OPRAC. KT – 2475
ZNAK PRACOWNI: G - 2	OBIEKT: Kanalizacja sanitarna ETAP II	NR RYSUNKU: 1
KIER. PRACOWNI: inż.A.Rybicki	RODZAJ OPRACOWANIA: OPERAT WODNO - PRAWNY	STADIUM: OWP
TYTUŁ RYSUNKU: PRZEJŚCIE 4 USYTUOWANIE PRZEJŚCIA		SKALA: 1:200

OPRACOWAŁ:	ZAPROJEKTOWAŁ:	SPRAWDZIŁ:	DATA:
mgr inż.Małgorzata Maciaszczyk	mgr inż.Zofia Matulka Nr OS-IV-7210/R-45/77 specjal. instal.-inż.	mgr inż.Stanisław Kola upr.bud.nr 135/87 specj.instal. - inż.	02.2005