

KANAL SANITARNY KB16


a = 20 cm

OZNACZENIA

POSADOWIENIE KANAŁU

- a - podsypka piaskowo - żwirowa
- b - tłuczeń lub żużel wielkopieczowy

246 + 2.

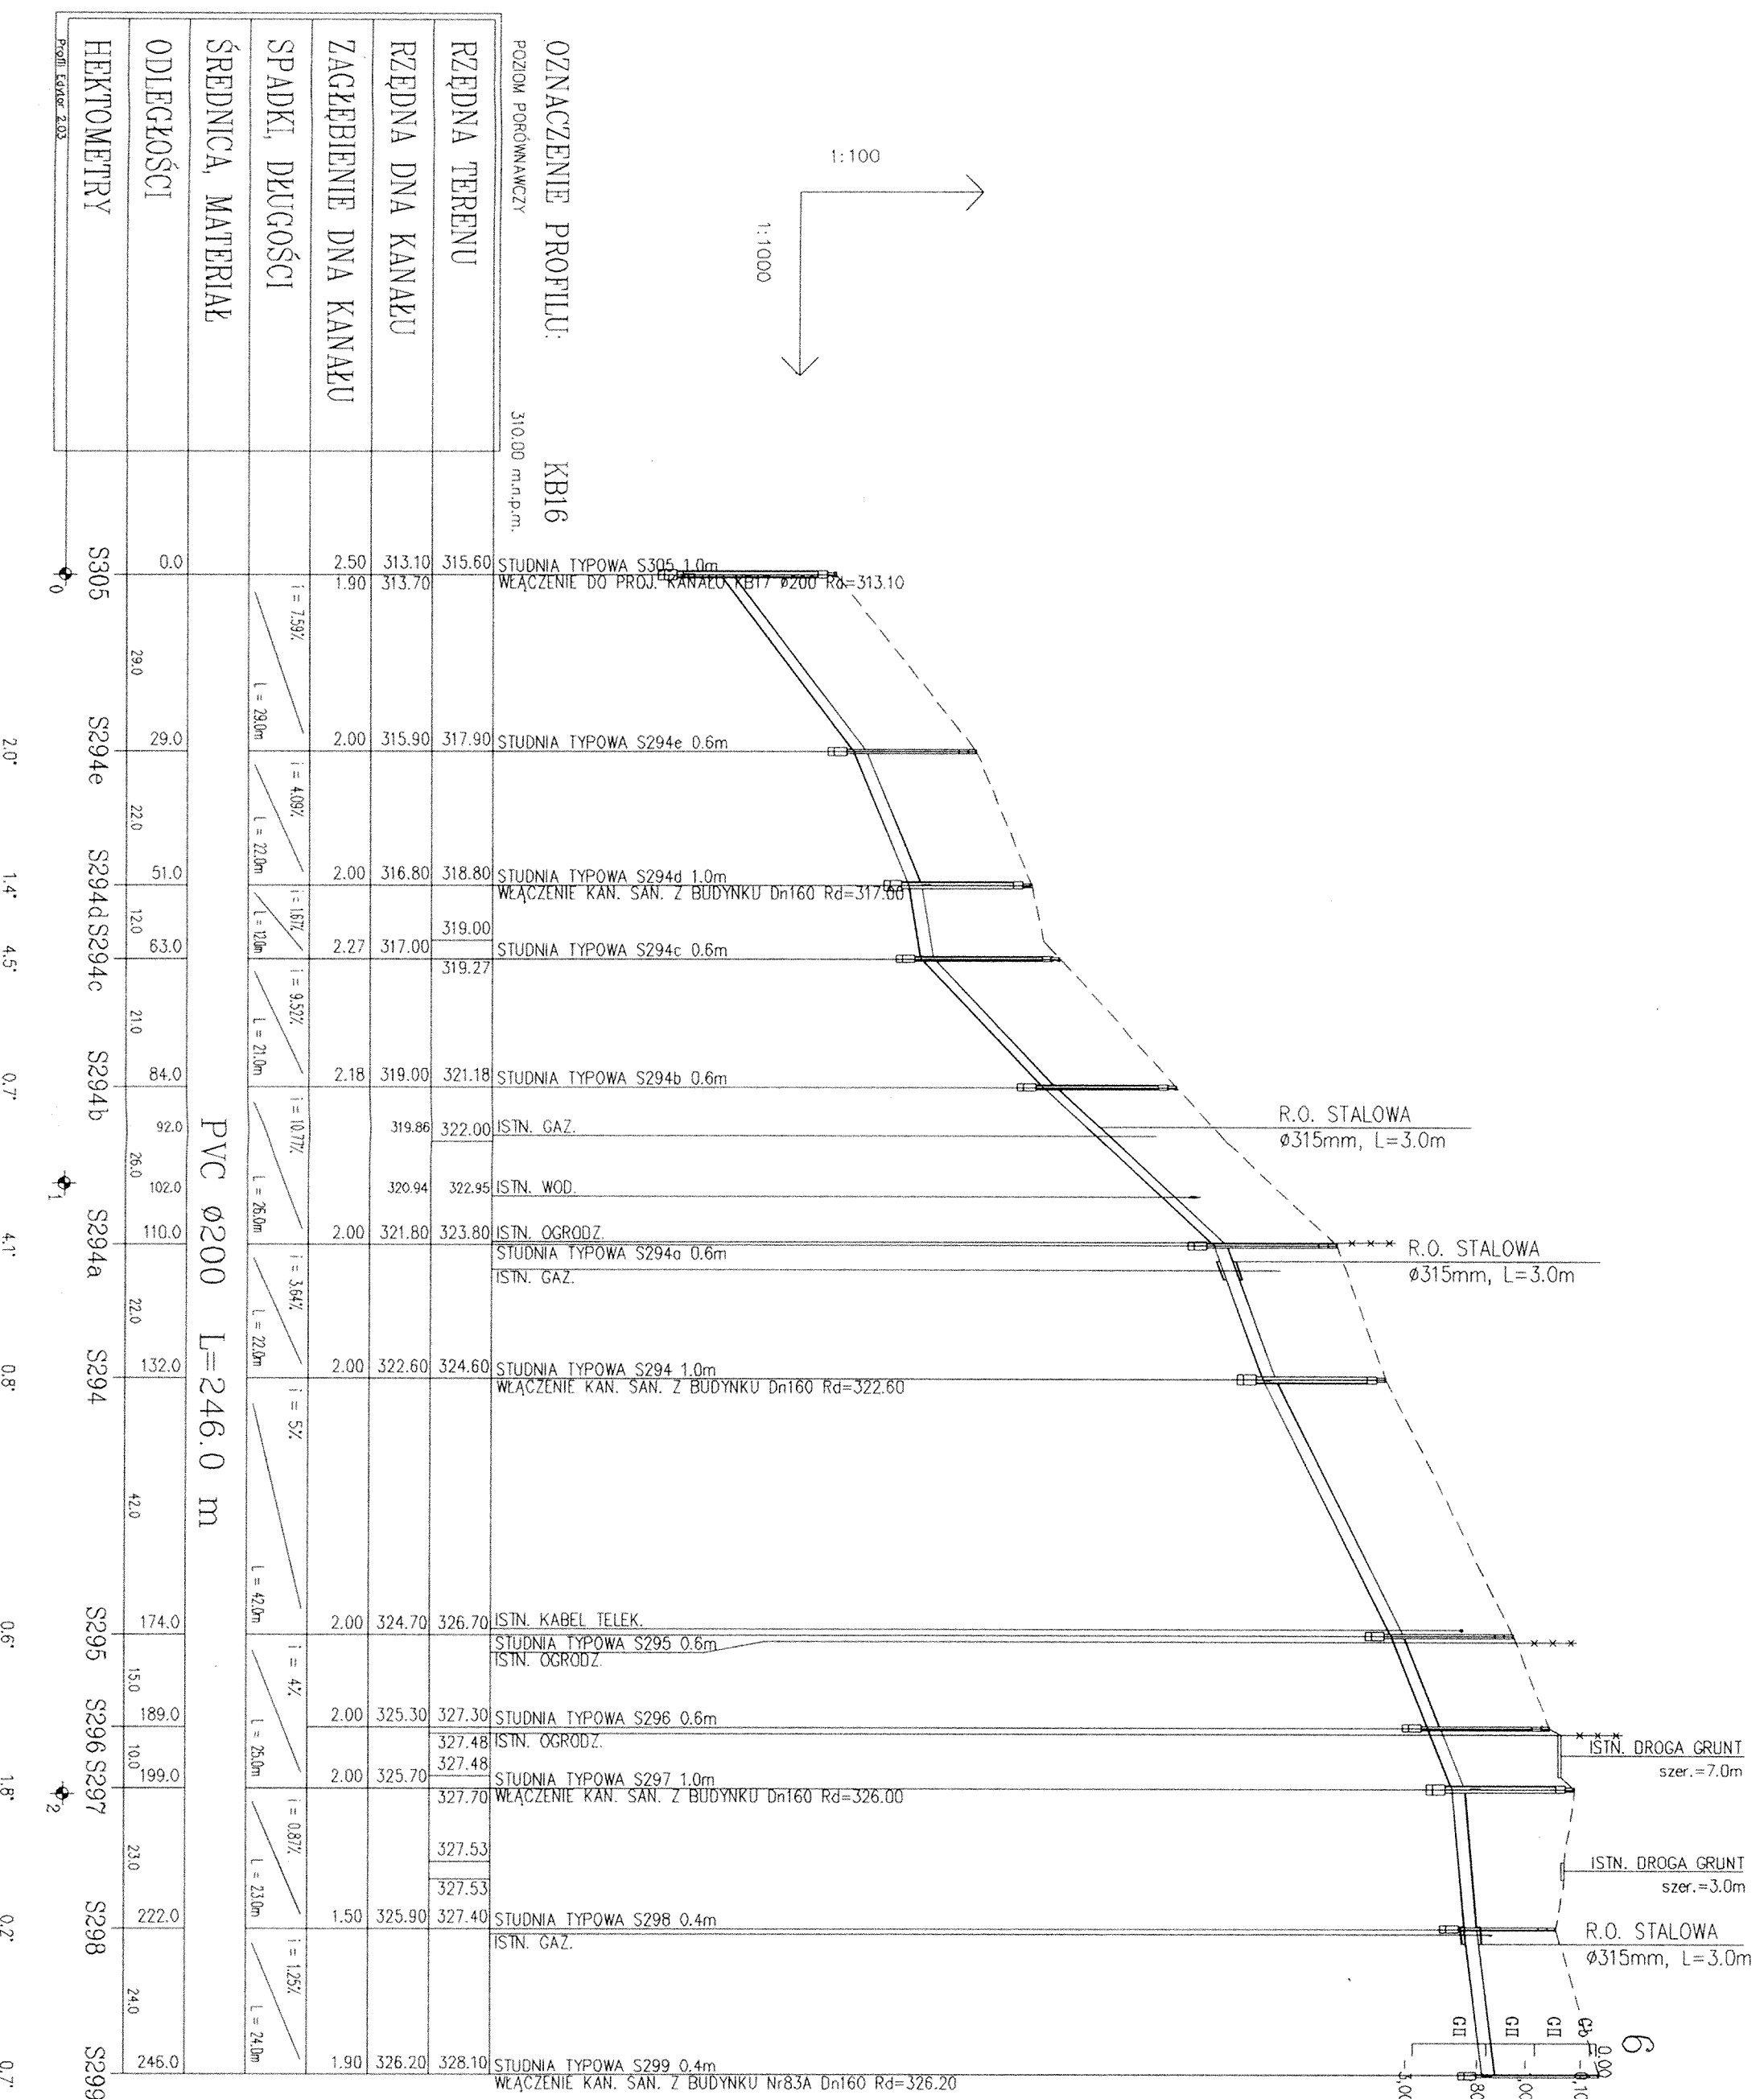

PRZĘDNA TERENU	315.60
PRZĘDNA DNA KANAŁU	313.10
ZAGŁĘBIENIE DNA KANAŁU	2.50
SPADKI, DŁUGOŚCI	1.90
ŚREDNICA, MATERIAŁ	Ø200
ODLEGŁOŚCI	290
HEKTOMETRY	3.05

HEKTOMETRY	3.05
ODLEGŁOŚCI	290
ŚREDNICA, MATERIAŁ	Ø200
SPADKI, DŁUGOŚCI	1.90
ZAGŁĘBIENIE DNA KANAŁU	2.50
PRZĘDNA DNA KANAŁU	313.10
PRZĘDNA TERENU	315.60

INWESTOR:
ZAKŁAD GOSPODARSTWA KOMUNALNEJ W CIESZYŃNIE
43-400 CIESZYŃ, UL. SŁOWICZA 59

BIURO PROJEKTÓW BUDOWNICTWA KOMUNALNEGO
SPOŁKA Z O. O. 0. 40-082 KATOWICE, UL. SOBIESKIEGO 2

OPRACOWAŁ: mgr inż. Maciej Maciaszczyk
ZAPROJEKTOWAŁ: mgr inż. Zofia Matulka
SPRAWDZIŁ: mgr inż. Stanisław Korta

PROFIL PODŁUŻNY KANAŁU KB16
SKALA: 1:1000/100

ETAP II
KIER. PRACOWNI: G-2
RODZAJ OPRACOWANIA: PROJEKT ARCHITEKTONICZNO-BUDOWLANY I WYKONAWCZY

ZNAK OPRAC.: K1 - 2475
NR RYSUNKU: 17
STADIUM: PB + PW
DATA: 02.2015