KANAŁ SANITARNY KB 6

a = 20 cm

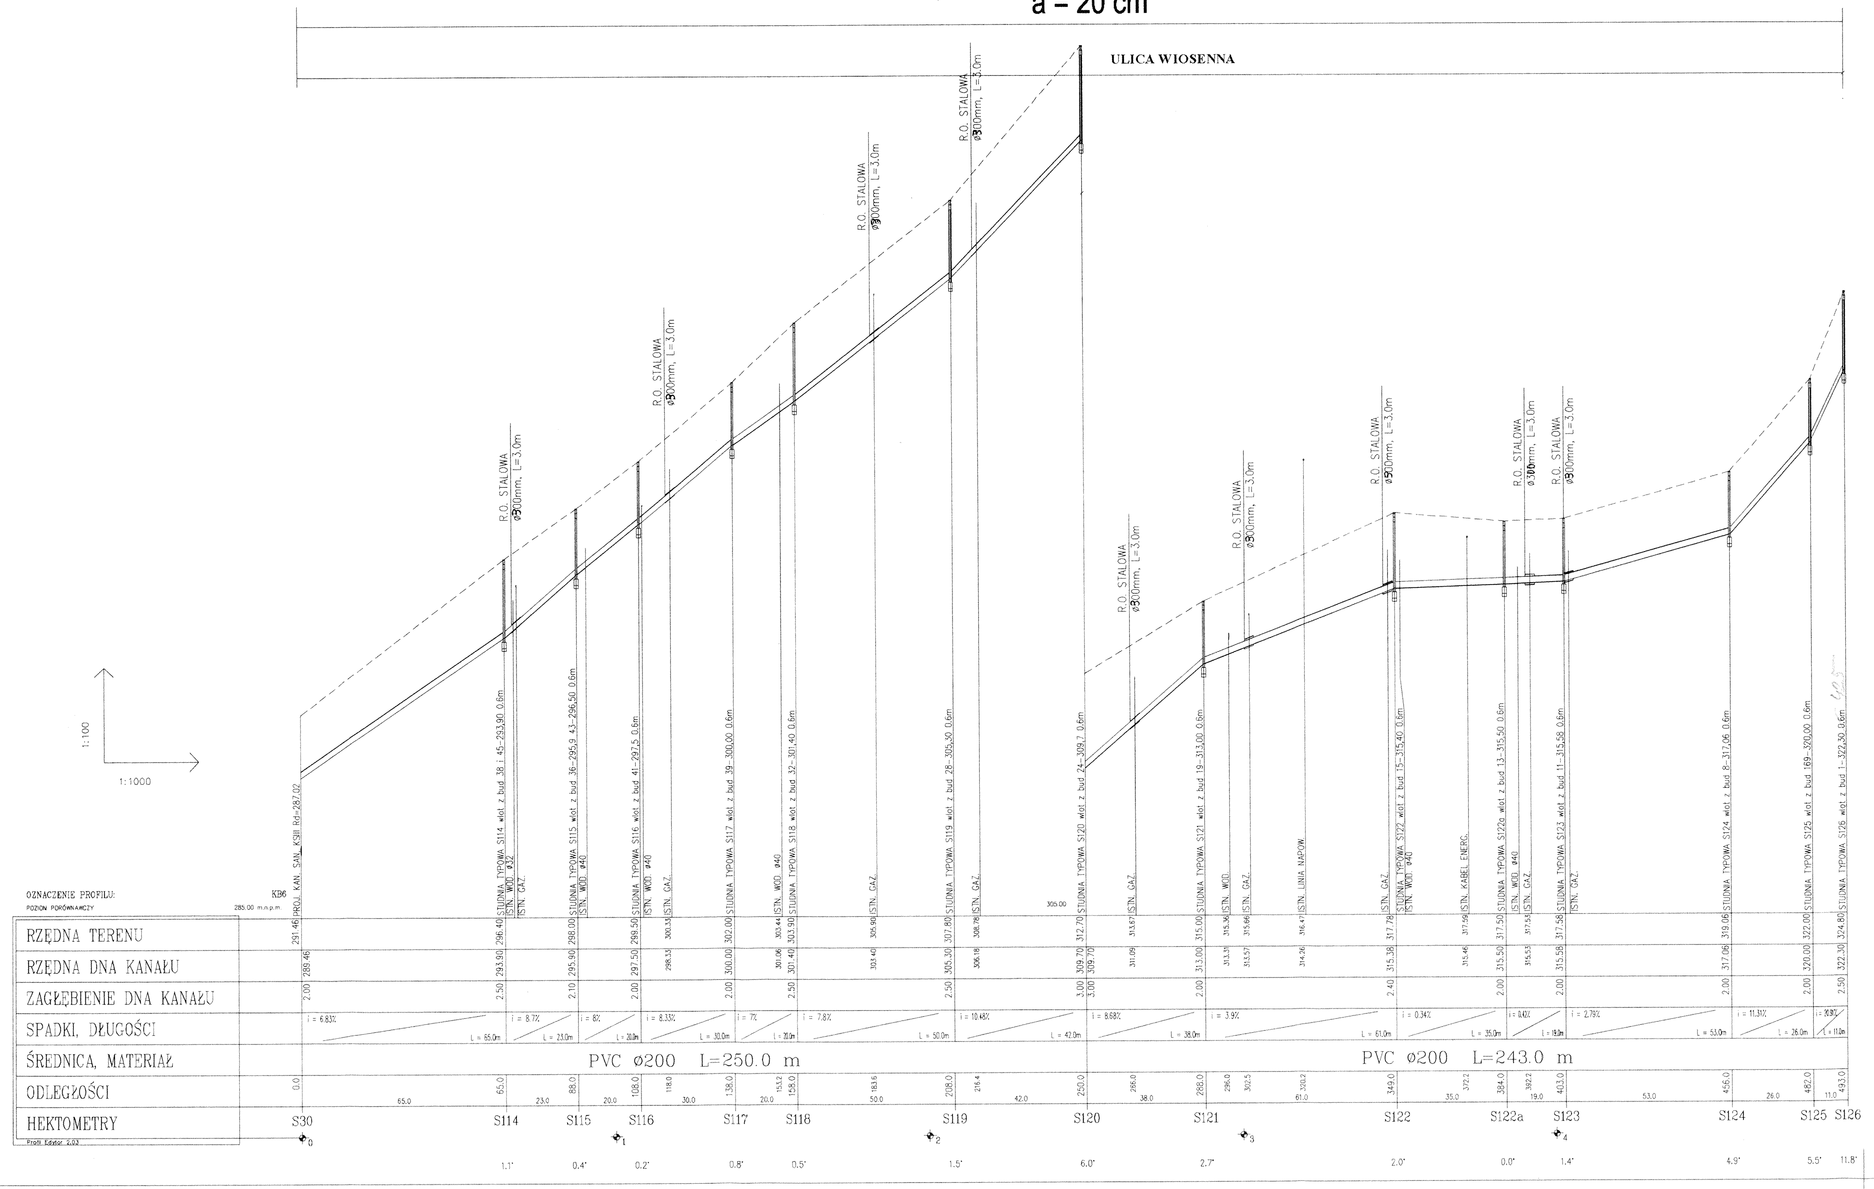

OZNACZENIA

POSADOWIENIE KANAŁU

a - podsypka piaskowo - żwirowa
b - tłuczeń lub żużel wielkopiecowy

ø200 - 483m dvope.

INWESTOR:
ZAKŁAD GOSPODARKI KOMUNALNEJ W CIESZYNIE
43-400 CIESZYN, UL.SŁOWICZA 59

BIURO PROJEKTÓW BUDOWNICTWA KOMUNALNEGO
SPÓŁKA Z O. O. 40-082 KATOWICE, UL. SOBIESKIEGO 2
BPBK KATOWICE

PRZEDSIĘWZIĘCIE LUB ZADANIE: BUDOWA KANALIZACJI SANITARNEJ W CIESZYNIE KRASNEJ		ZNAK OPRAC. KT - 2475
ZNAK PRACOWNI: G - 2	OBIEKT: Kanalizacja sanitarna ETAP I	NR RYSUNKU: 5
KIER. PRACOWNI: inż.A.Rybicki	RODZAJ OPRACOWANIA: PROJEKT ARCHITEKTONICZNO-BUDOWLANY I WYKONAWCZY	STADIUM: PB + PW
TYTUŁ RYSUNKU: PROFIL PODŁUŻNY KANAŁU BOCZNEGO - KB 6		SKALA: 1:1000/100

OPRACOWAŁ:	ZAPROJEKTOWAŁ:	SPRAWDZIŁ:	DATA:
inż.Krystyna Ciszak Nr OS-IV-7210/451/88 specjal. instal.-inż.	mgr inż.Zofia Matulka Nr OS-IV-7210/R-45/77 specjal. instal.-inż.	mgr inż.Stanisław Koda upr.bud.nr 135/87 specj.instal. - inż.	02.2005