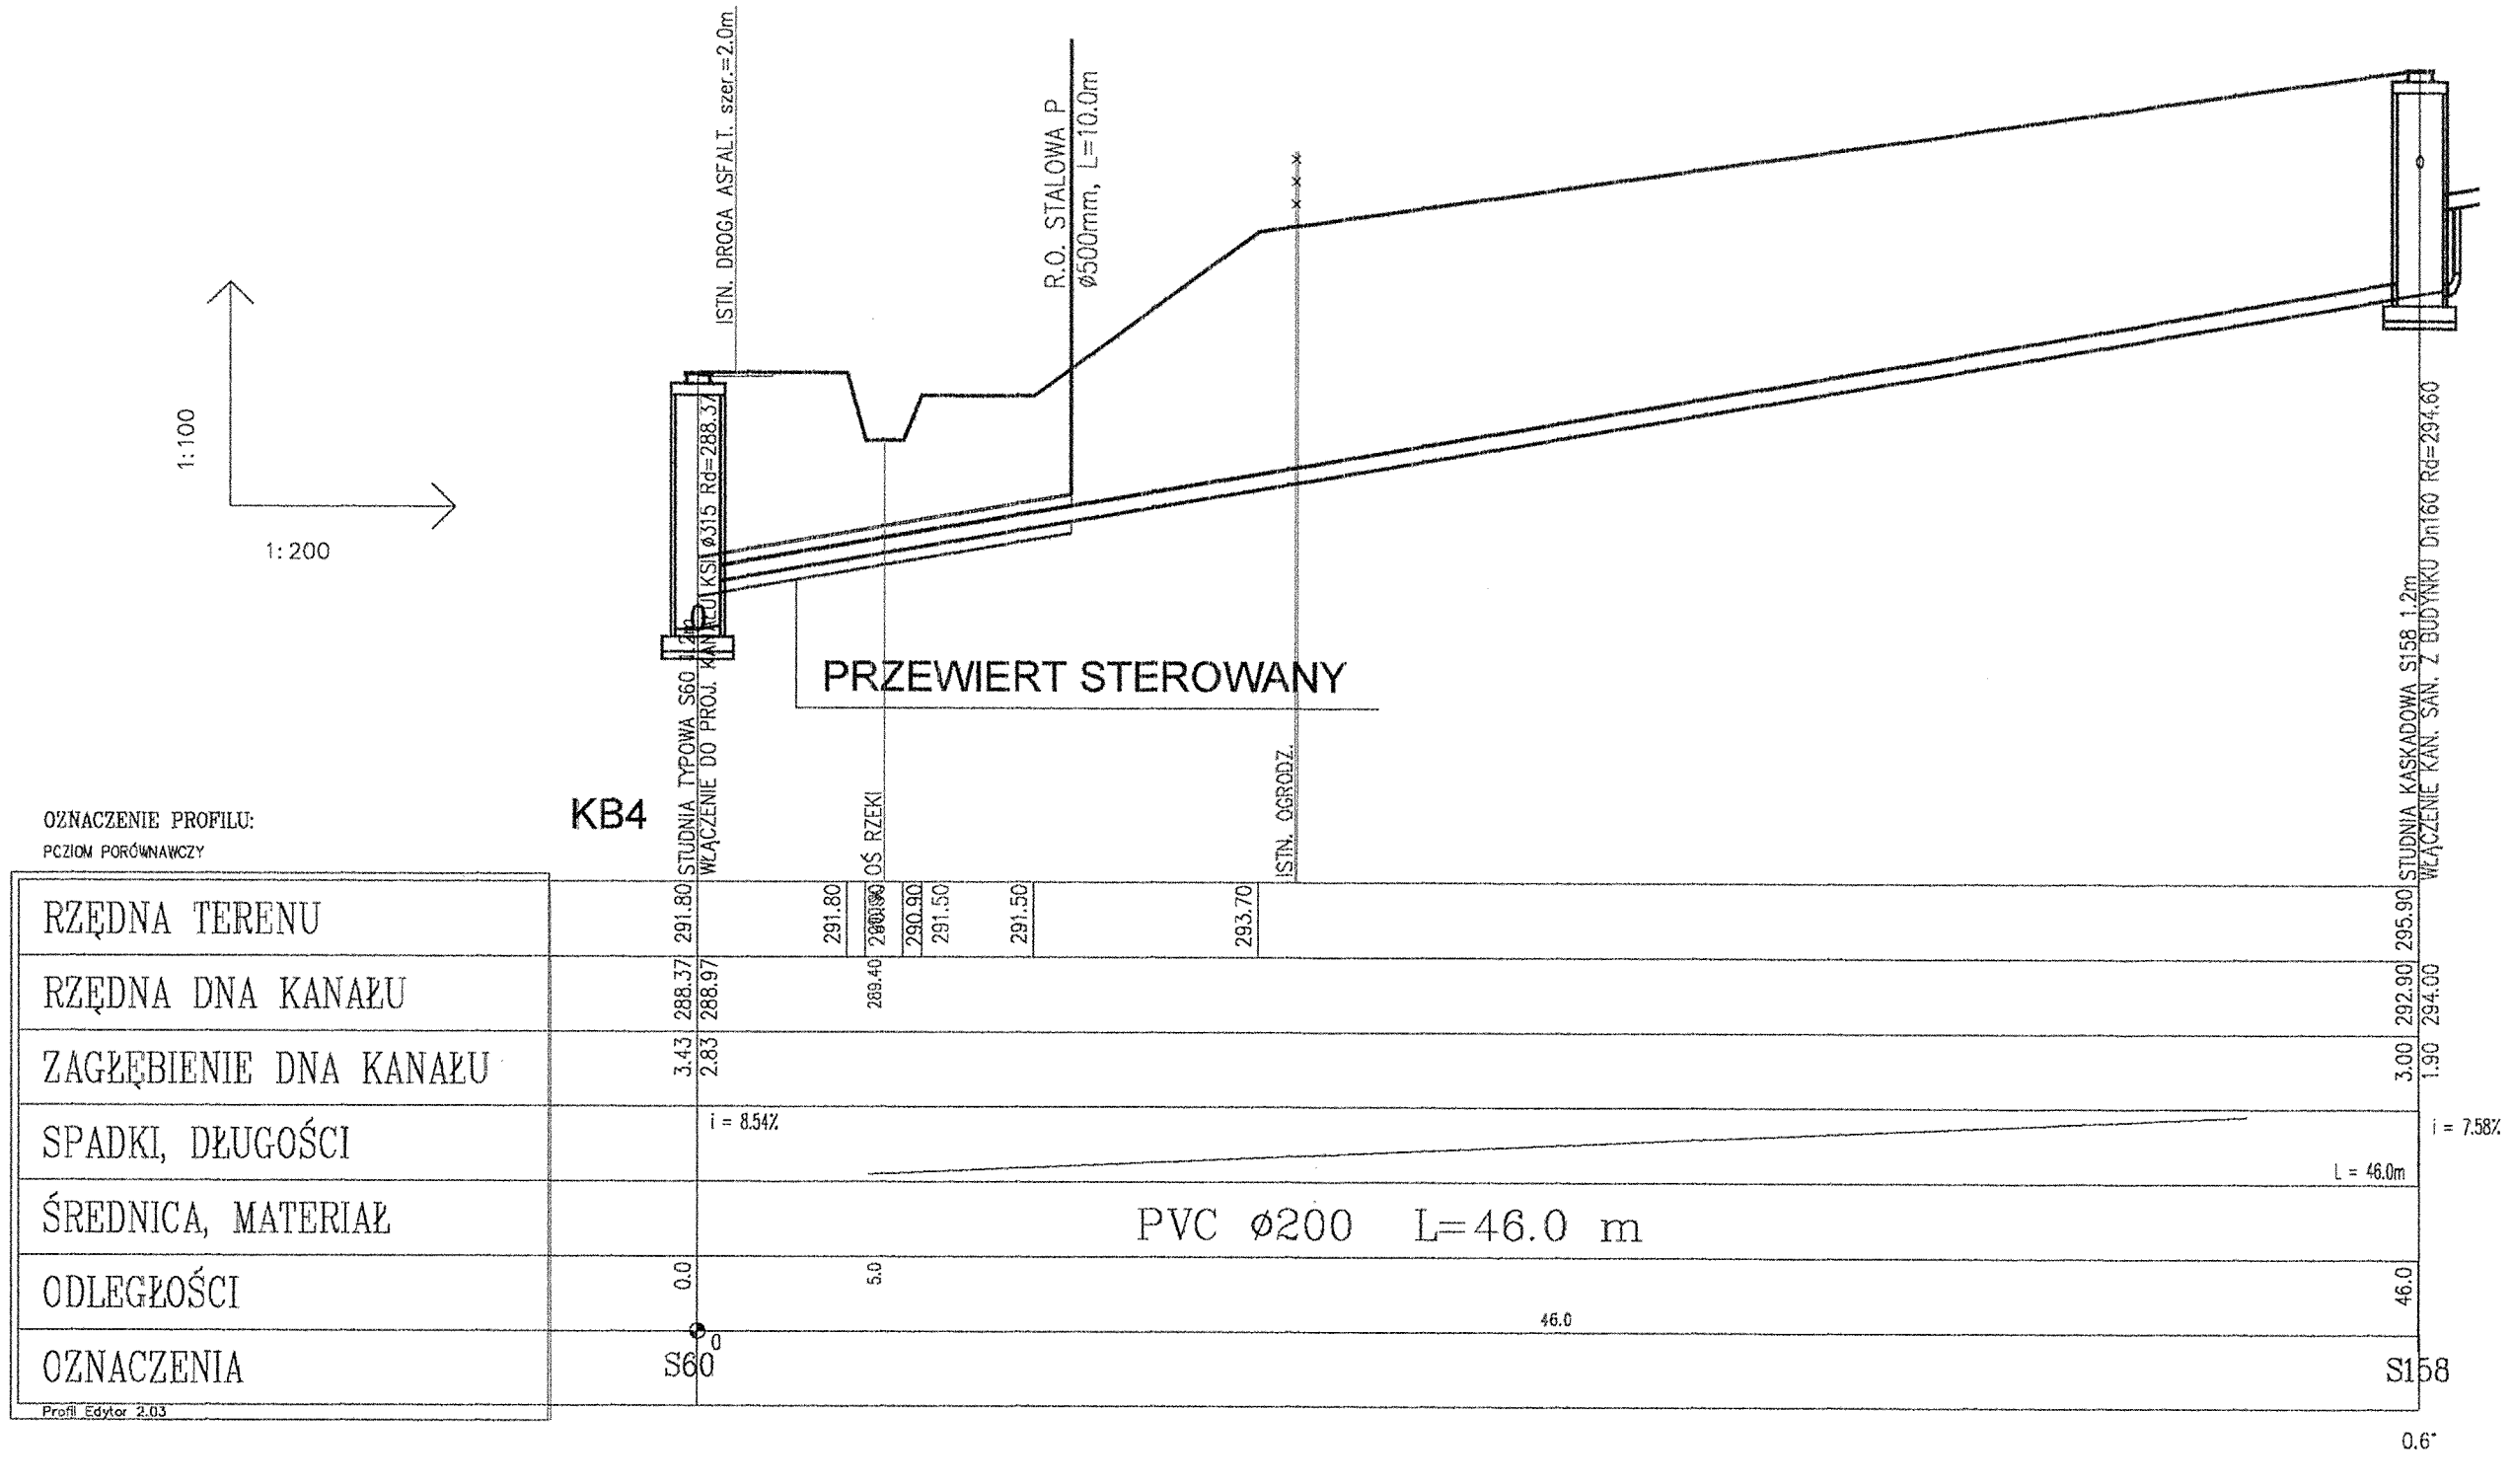

INWESTOR:

ZAKŁAD GOSPODARKI KOMUNALNEJ W CIESZYNIE
43-400 CIESZYN, UL.SŁOWICZA 59

BIURO PROJEKTÓW BUDOWNICTWA KOMUNALNEGO
BPBK KATOWICE SPÓŁKA Z O. O. 40-082 KATOWICE, UL. SOBIESKIEGO 2

PRZEDSIĘWZIĘCIE LUB ZADANIE: **BUDOWA KANALIZACJI SANITARNEJ W CIESZYNIE KRASNEJ**		ZNAK OPRAC. KT – **2475**
ZNAK PRACOWNI: **G - 2**	OBIEKT: **Kanalizacja sanitarna** ETAP II	NR RYSUNKU: **2**
KIER. PRACOWNI: **inż.A.Rybicki**	RODZAJ OPRACOWANIA: **OPERAT WODNO - PRAWNY**	STADIUM: **OWP**
TYTUŁ RYSUNKU: PRZEJŚCIE 8 PROFIL KANAŁU W MIEJSCU PRZEKROCZENIA RZEKI		SKALA: **1:200/100**
OPRACOWAŁ: mgr inż.Małgorzata Maciaszczyk	ZAPROJEKTOWAŁ: mgr inż.Zofia Matulka Nr OS-IV-7210/R-45/77 specjal. instal.-inż.	SPRAWDZIŁ: ~~mgr inż.Stanisław Koria~~ upr.bud.nr 135/87 specj.instal. - inż.
		DATA: **02.2005**