


M. Cieszyn

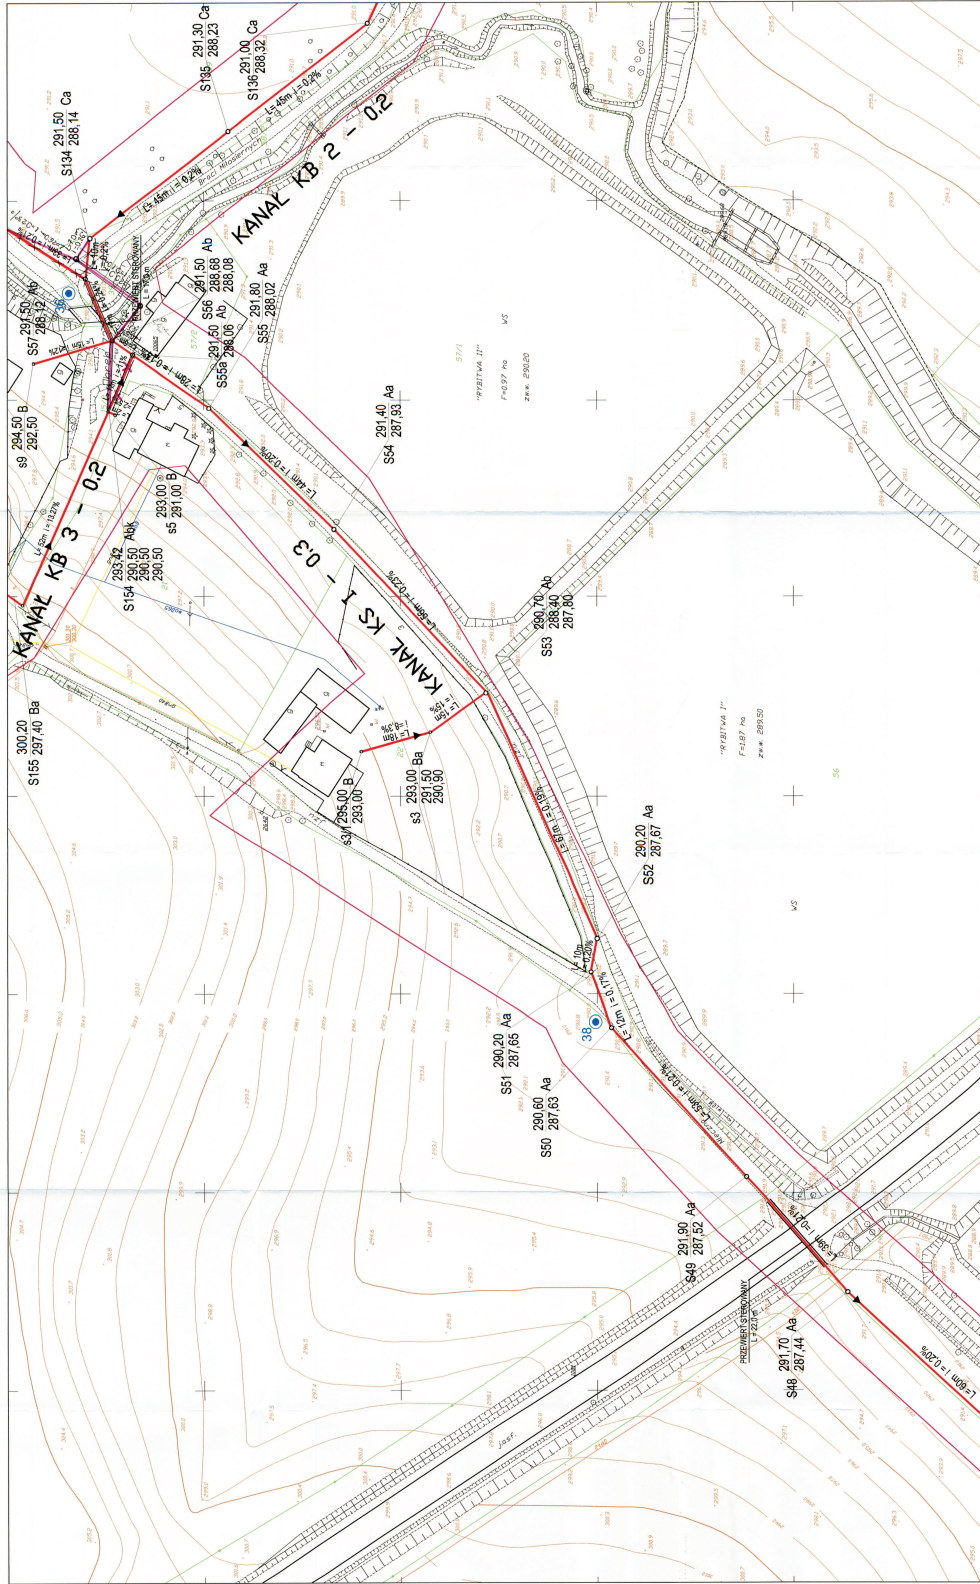

OZNACZENIA:

- 13 ZAKRES AKTUALIZACJI
- OTWOR GEOLOGICZNY
- Granice działek
- Numeracja działek
- PRZEWIERT
- RURA DREWNA
- ISTNIEJĄCE URZĄDZENIE PODZIEMNE
- PRZEWODY GAZOWE
- PRZEWODY ELEKTRYCZNE
- KABLE TELEKOMUNIKACYJNE
- PRZEWODY WODNE
- PRZEWODY KANALIZACJI SANIT. DESZCZ.
- PRZEWODY C.O. / C.C.W.

OZnaczenia (ELEMENTY PROJEKTOWANE)

- PROJ. KANALIZACJA SANITARNIA
- PROJEKTOWANE SITUJENIE SANITARNE
- Średnica 1000 mm
- Średnica 425 mm
- Średnica 400 mm
- stanowisko przedmontażowe lub oznaczone
- stanowisko polmontażowe
- stanowisko końcowe

INWESTOR:
ZAKŁAD GOSPODARKI KOMUNALNEJ W CIESZYNIE
43-400 CIESZYN, UL. SŁOWACKA 59

PROJEKTOWY:
BUDRO PROJEKTÓW BUDOWNICTWA KOMUNALNEGO
SP. Z O.O. 40-056 KATOWICE, UL. BOLESŁAWA 2

INSTRUKCJA:
BUDOWA KANALIZACJI SANITARNEJ W CIEKOCINIE KRASNOJ
KRS 17-2/2015
C-2
ETAP II
PRZ. PROJ.

ZAGOSPODAROWANIE TERENU - SYTUACJA
1:500

AKRUSZ 7

OPRACOWAŁ:
mgr inż. Andrzej Krawczyk
mgr inż. Andrzej Krawczyk
mgr inż. Andrzej Krawczyk

DATA:
03.2015

Nakładki tematyczne	
1	S
2	W
3	W
Wszystkie dane w tym projekcie są w całości własnością i nie mogą być wykorzystywane w innych projektach bez pisemnej zgody Biura Projektów Budownictwa Komunalnego Sp. z o.o. Katowice. Wszelkie zmiany i doprecyzowania muszą być uzgodnione z inwestorem.

541.324.112.1

KOPIA MAPY ZASADNICZEJ

skala 1:500