M.Cieszyn

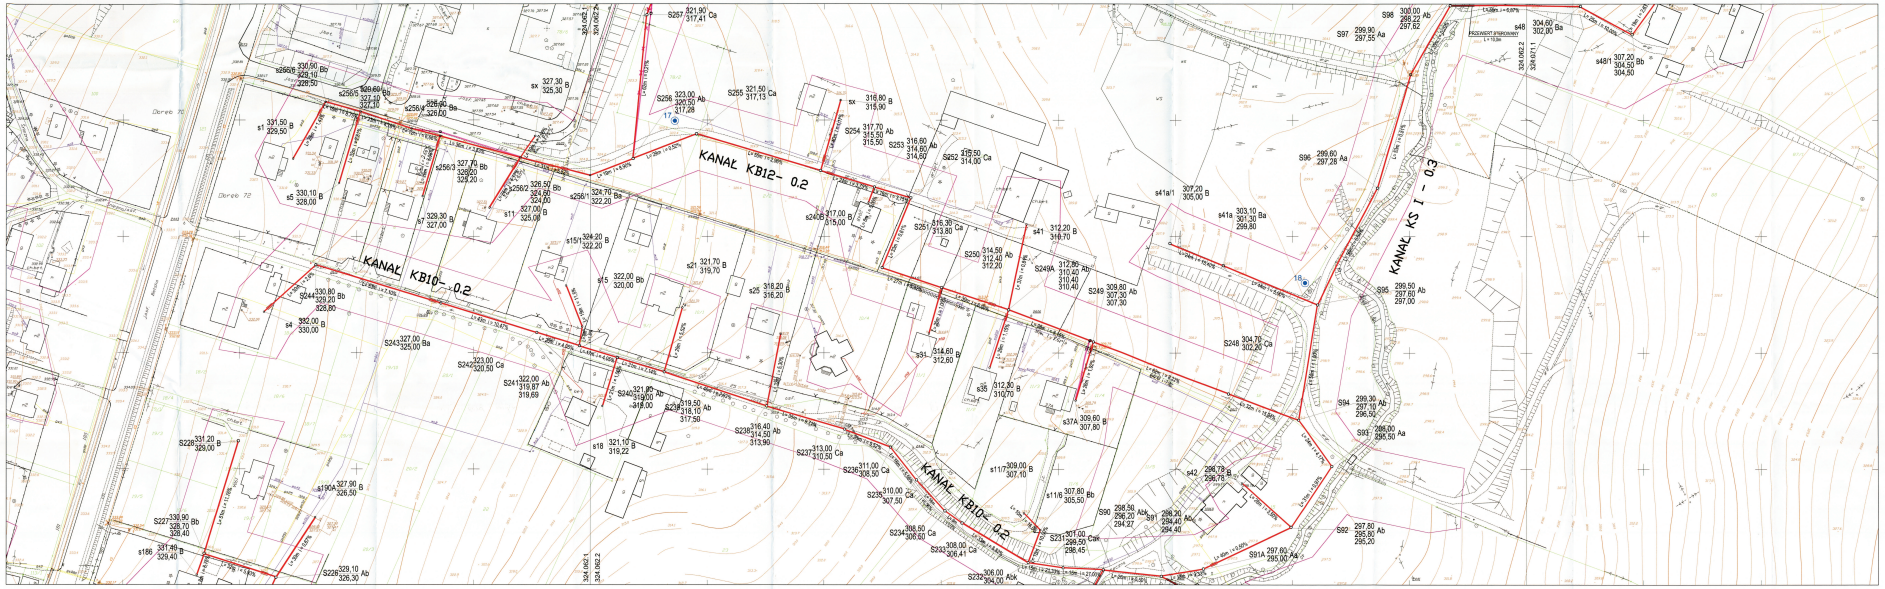

541.324.062.1
541.324.062.2
541.324.071.1

skala 1 :500

MAPA ZASADNICZA

Aktualizacja mapy zgodnie wykonania przez GPW KYZ w Cieszynie 2004.11.23

Nakładki tematyczne	
Sytuacja podziemna	S
Rzeźby terenu	W
Ukształcenie	U
Kontenerowy grunty	Z

Nie wykluczca się w terenie innych nie wykazanych na niniejszej mapie urządzeń podziemnych, które nie były zgłoszone do inwentaryzacji lub o których brak jest informacji w instytucjach branżowych

OZNACZENIA:

- ZAKRES AKTUALIZACJI MAPY
- 13 OTWÓR GEOLOGICZNY
- Granice działek
- 01/2 Numery działek
- PRZEWIERT
- RURA OCHRONNA

ISTNIEJĄCE UZBROJENIE PODZIEMNE

- gA PRZEWODY GAZOWE
- eNN PRZEWODY ELEKTRYCZNE
- tA KABLE TELEKOMUNIKACYJNE
- wA PRZEWODY WODNE
- ks PRZEWODY KANALIZACJI SANIT. I DESZCZ.
- co PRZEWODY C.O. I C.C.W.

OZNACZENIA (ELEMENTY PROJEKTOWANE)

- PROJ. KANALIZACJA SANITARNA
- S131 - S99 PROJEKTOWANE STUDZIENKI SANITARNE:
  - A Średnica 1000 mm
  - B Średnica 425 mm
  - C Średnica 600 mm
  - d studzienka przelewowa lub odcinowa
  - b studzienka połączeniowa
  - k studzienka kaskadowa

INWESTOR:
ZAKŁAD GOSPODARKI KOMUNALNEJ W CIESZYNIE
43-400 CIESZYN, UL.KLASZTORNA 59

BIURO PROJEKTÓW BUDOWNICTWA KOMUNALNEGO
SPÓŁKA Z O. O. 40-080 KATOWICE, UL. DOMINIKAŃSKA 2

BIURO PROJEKTÓW BUDOWNICTWA KOMUNALNEGO SPÓŁKA Z O. O. 40-080 KATOWICE, UL. DOMINIKAŃSKA 2	nr 3475
TYP RACHUNKU: G - Z	BRANŻA: Kanalizacja sanitarna ETAP II
NAZWA OBIEKTU: BUDOWA KANALIZACJI SANITARNEJ W CIESZYNIE-KRASNEJ	NR ARK. A/16
NAZWA OPRACOWANIA: PROJEKT ZAGOSPODAROWANIA TERENU	SKALA: PB + PW
NAZWA RYSUNKU: ZAGOSPODAROWANIE TERENU - SYTUACJA ARKUSZ 16	SKALA: 1:500
OPRACOWAŁ: mgr inż.Zofia Marcikiewicz upr.bud.nr 1/2/2/2