M.Cieszyn

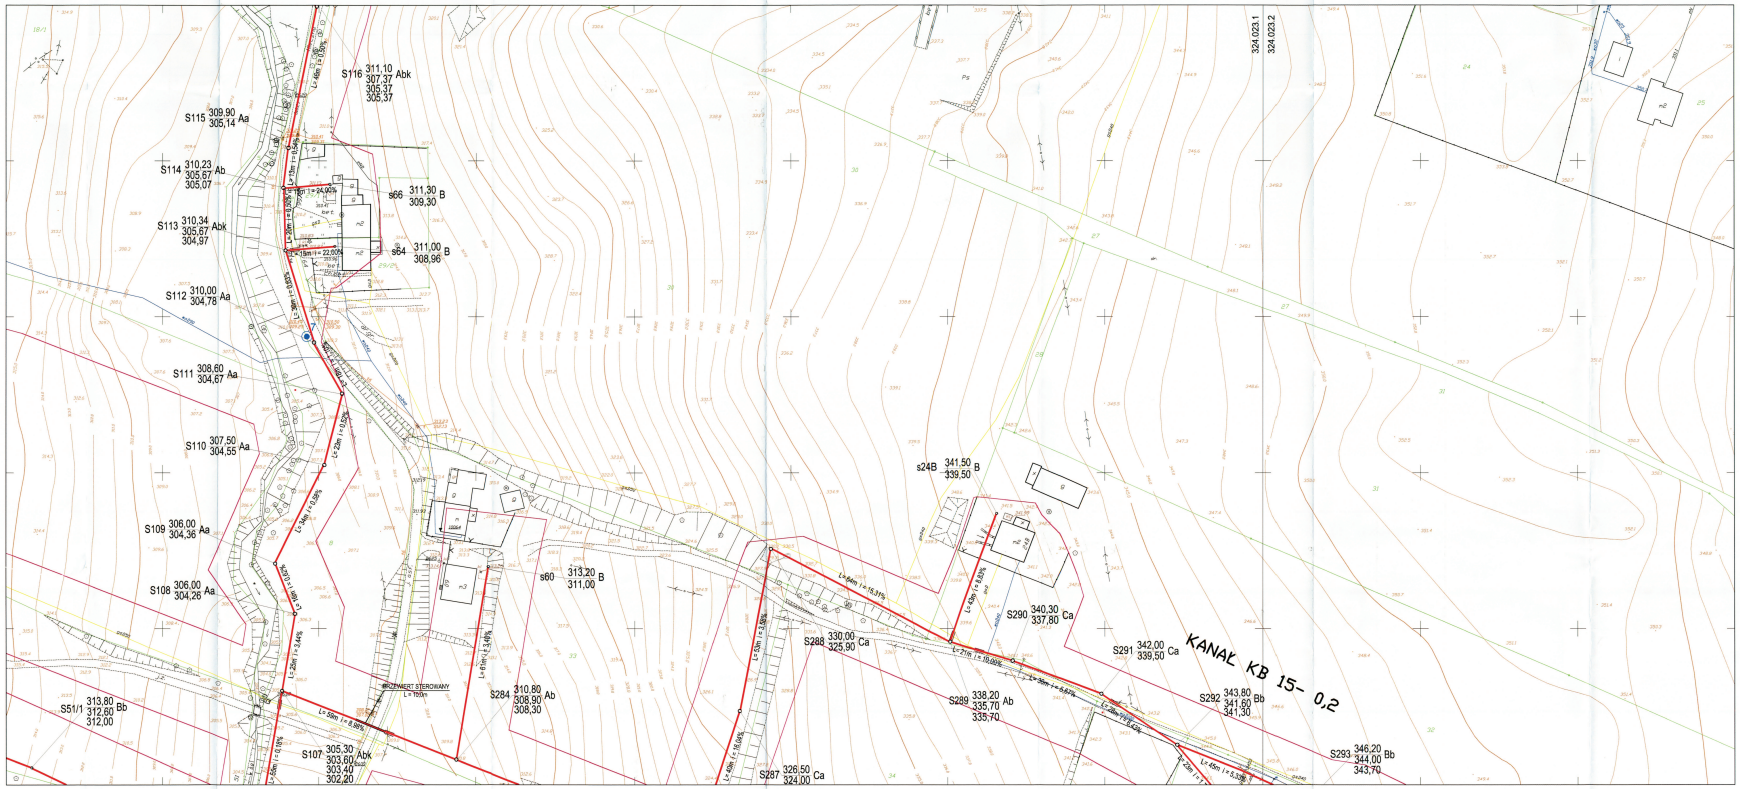

541.324.023,1
541.324.023.2

skala 1 :500

MAPA ZASADNICZA

KOPG : 800 - 12/2002

Aktualizacja mapy została wykonana przez GPW XYZ w Cieszynie
2004.11.23

Nakładki tematyczne	
Sytuacja powierzchniowa	S
Rzeźby terenu	W
Uzbrojenie	U
Ewidencji gruntu	E

Nie wyklucza się w terenie innych nie wykazanych na niniejszej mapie uciążeń podziemnych , które nie były zgłoszone do inwentaryzacji lub o których brak jest informacji w instytucjach branżowych

O Z N A C Z E N I A :

- ZAKRES AKTUALIZACJI MAPY
- 13 OTWÓR GEOLOGICZNY
- Granice działek
- 84/3 Numery działek
- PRZEWIERT
- RURA OCHRONNA

ISTNIEJĄCE UZBROJENIE PODZIEMNE

- gA PRZEWODY GAZOWE
- eNN PRZEWODY ELEKTRYCZNE
- tA KABLE TELEKOMUNIKACYJNE
- wA PRZEWODY WODNE
- ks PRZEWODY KANALIZACJI SANIT. I DESZCZ.
- co PRZEWODY C.O i C.C.W.

OZNACZENIA (ELEMENTY PROJEKTOWANE)

- PROJ. KANALIZACJA SANITARNA
- S131 PROJEKTOWANE STUDZIENKI SANITARNE:
- s20

A Średnica 1 000 mm
B Średnica 425 mm
C Średnica 600 mm
a studzienka przelotowo lub zmianowa
b studzienka połączeniowa
k studzienka kaskadowa

INWESTOR:
ZAKŁAD GOSPODARKI KOMUNALNEJ W CIESZYNIE
43-400 CIESZYN, UL.SŁOWACKA 59

BIURO PROJEKTÓW BUDOWNICTWA KOMUNALNEGO SPÓŁKA Z O. O. 40-082 KATOWICE, UL. SOBIESKIEGO 2

PRZEDMIOT: (ulica, budynek)		ZNAK SPRAWY:
BUDOWA KANALIZACJI SANITARNEJ W CIESZYNIE KRASNEJ		NR - 2475
ZNAK TECZKI: G - 2	OBIEKT: Kanalizacja sanitarna	NR RYSUNKU: ETAP II A/20
BRANŻA: Sa/Ka/Wod/	RODZAJ OPRACOWANIA: PROJEKT ZAGOSPODAROWANIA TERENU	STADIUM: PB +PW
TYTUŁ RYSUNKU: ZAGOSPODAROWANIE TERENU - SYTUACJA ARKUSZ 20		SKALA: 1:500

OPRACOWAŁ:	ZATWIERDZIŁ/DYPLOMOWAŁ:	SPRAWDZIŁ:	DATA:
mgr inż.Małgorzata Miesiąckzyk	mgr inż.Zofia Maciuka tel 036-XI-72/GK-45/77 specjal. instal. ecz.	mgr inż. Stanisław Kiełka upr. bud nr 136/87 rzeczoz.instal. - inż.	02.2005