


OZNACZENIA

- GRANICA DZIAŁKI
- 84/3 NUMER DZIAŁKI
- > PROJ. KANALIZACJA SANITARNA
- S131 ○ PROJ. STUDZIENKI SANITARNE
- s20 ●
- PRZEWIERT STEROWANY
L = 51m
- ==== PRZEWIERT

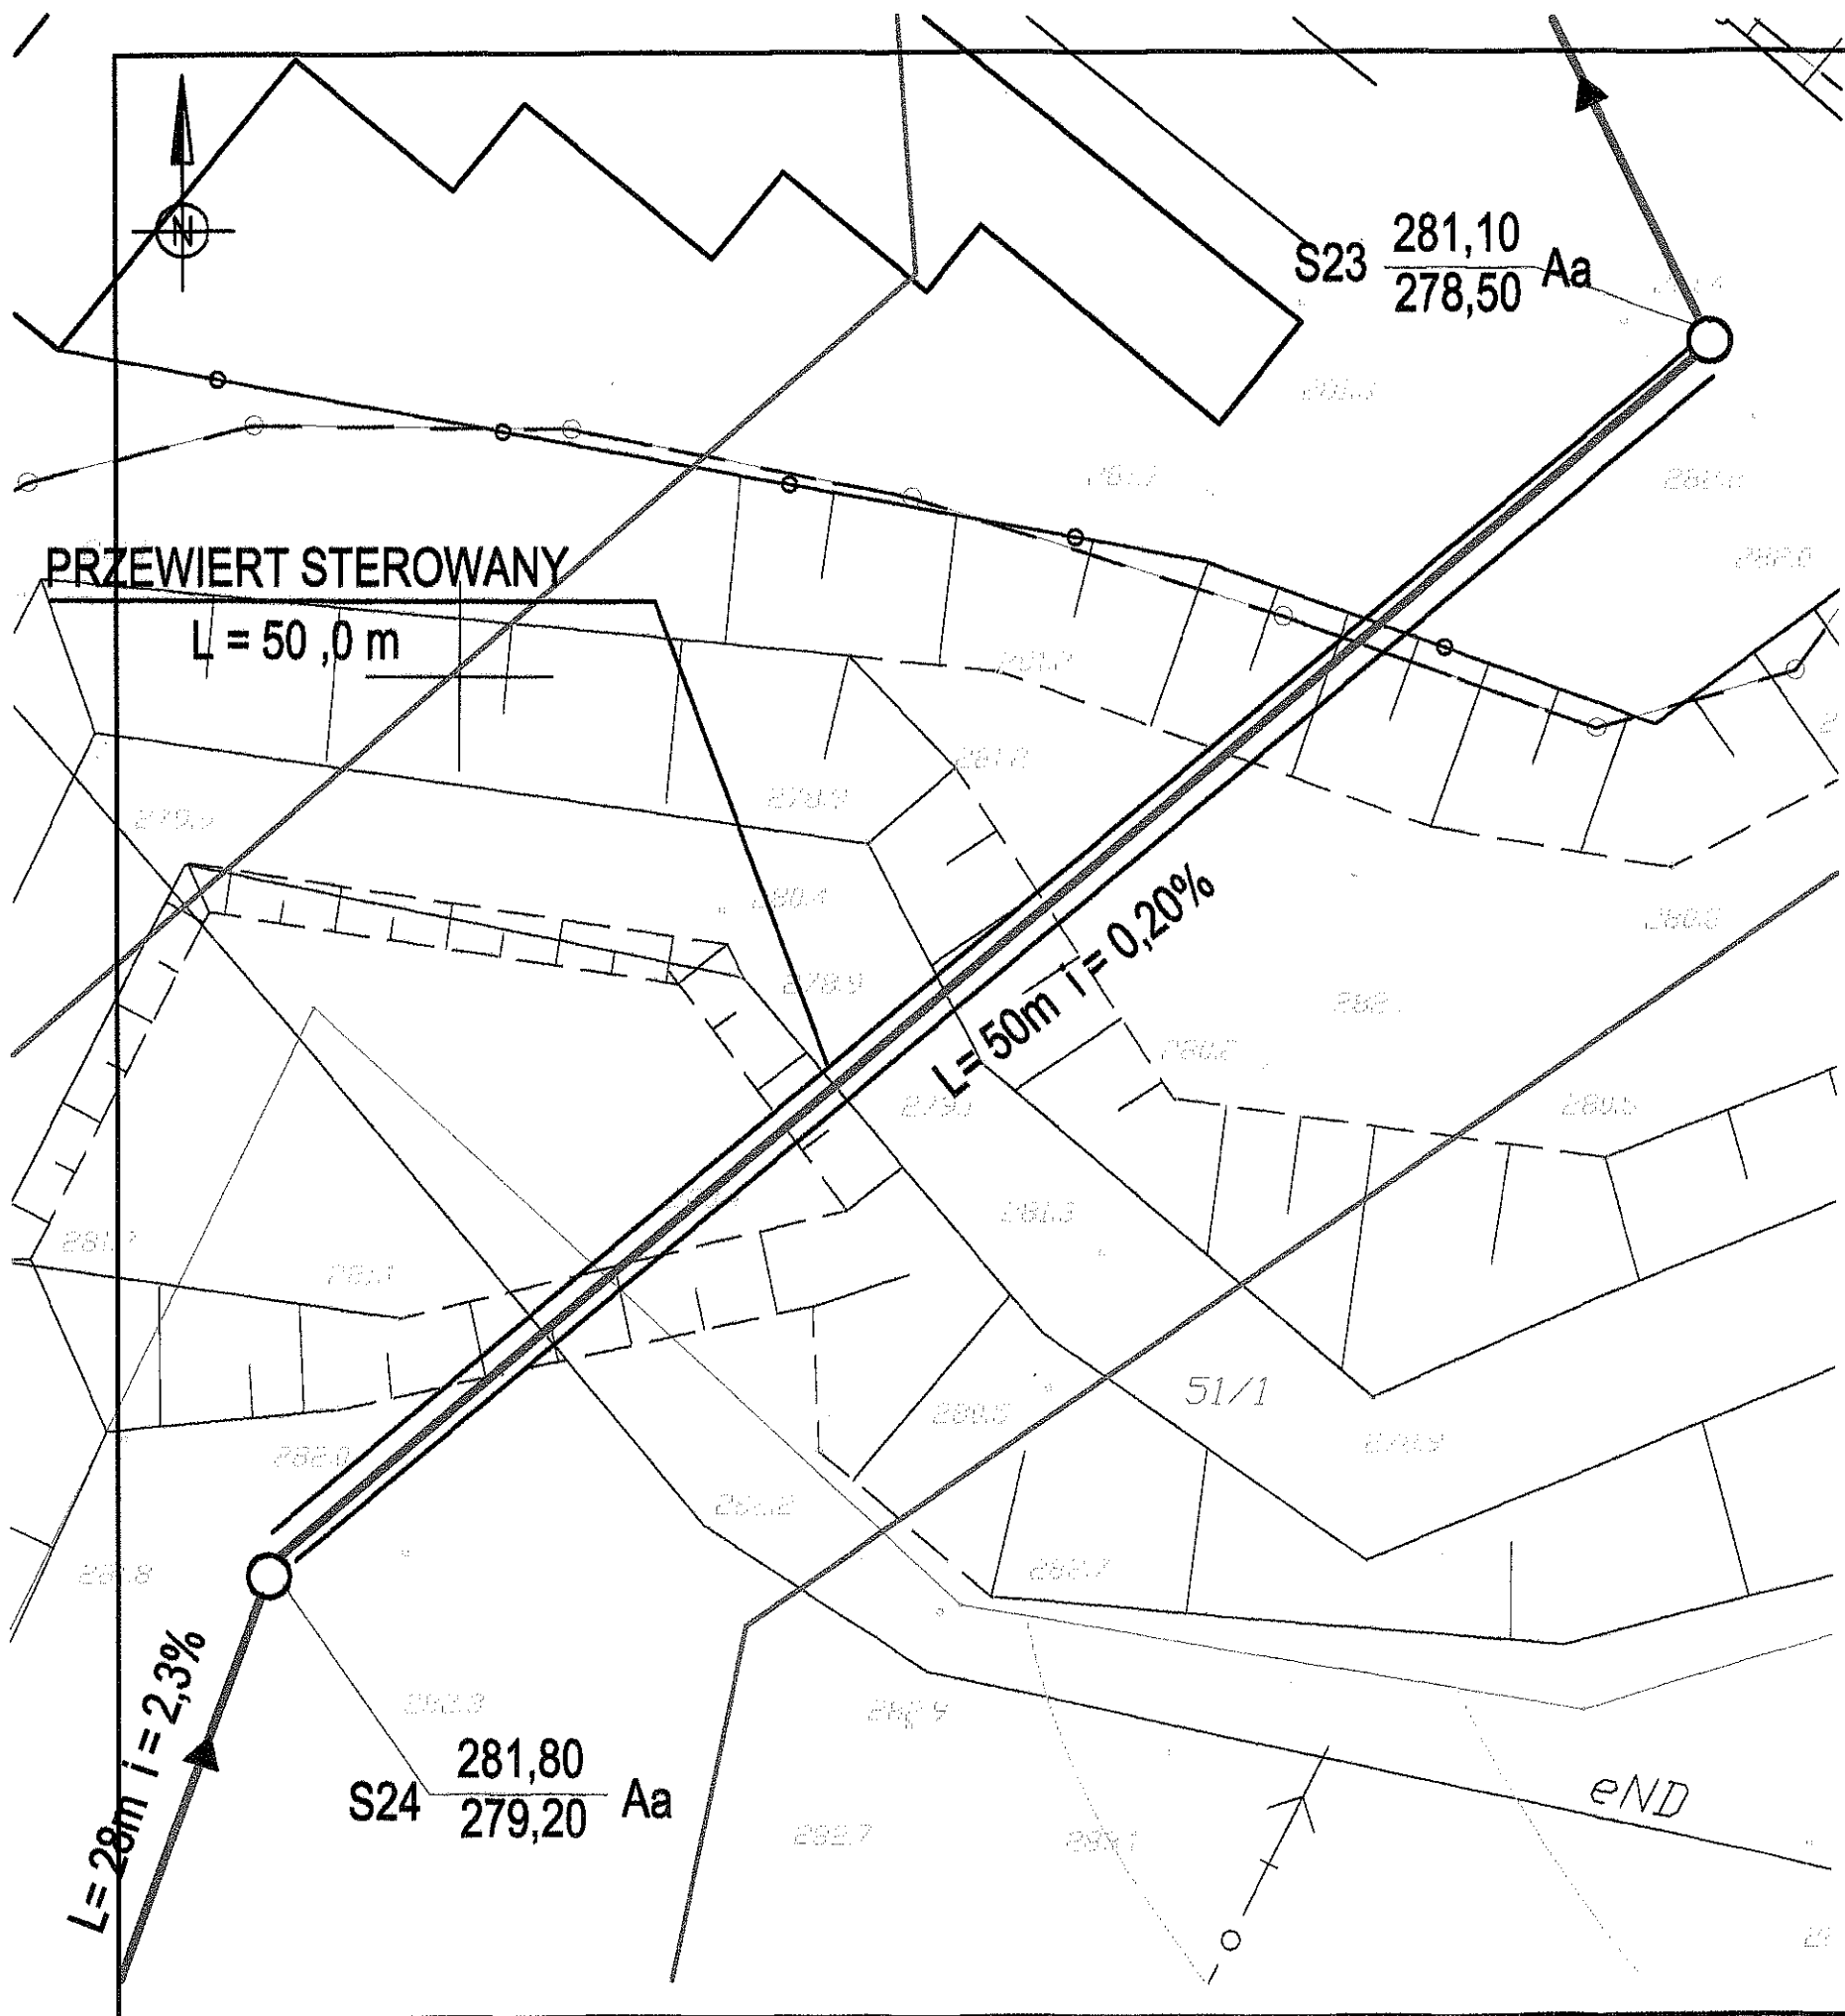

INWESTOR:
ZAKŁAD GOSPODARKI KOMUNALNEJ W CIESZYNI
43-400 CIESZYN, UL. SŁOWICZA 59

BIURO PROJEKTÓW BUDOWNICTWA KOMUNALNEGO
BPBK KATOWICE SPÓŁKA Z O. O. 40-082 KATOWICE, UL. SOBIESKIEGO 2

PRZEDSIĘWZIĘCIE LUB ZADANIE: BUDOWA KANALIZACJI SANITARNEJ W CIESZYNI KRASNEJ		ZNAK OPRAC. KT - 2475
ZNAK PRACOWNI: G - 2	OBIEKT: Kanalizacja sanitarna	NR RYSUNKU: 1
KIER. PRACOWNI: inż. A. Rybicki	RODZAJ OPRACOWANIA: OPERAT WODNO - PRAWNY	STADIUM: OWP
TYTUŁ RYSUNKU: PRZEJŚCIE 3 USYTUOWANIE PRZEJŚCIA		SKALA: 1:200
OPRACOWAŁ: mgr inż. Małgorzata Małaszczyk	ZAPROJEKTOWAŁ: mgr inż. Zofia Matulka Nr OS-IV-7210/R-45/77 specjal. instal.-inż.	SPRAWDZIŁ: inż. Stanisław Końa upr. bud. nr 135/87 specj. instal. - inż.
		DATA: 02.2005