


# KANAŁ SANITARNY KB9

a = 20 cm

## OZNACZENIA

POSADOWIENIE KANAŁU

- a - podsypka piaskowo - żwirowa
- b - tłuczeń lub żużel wielkopiecowy

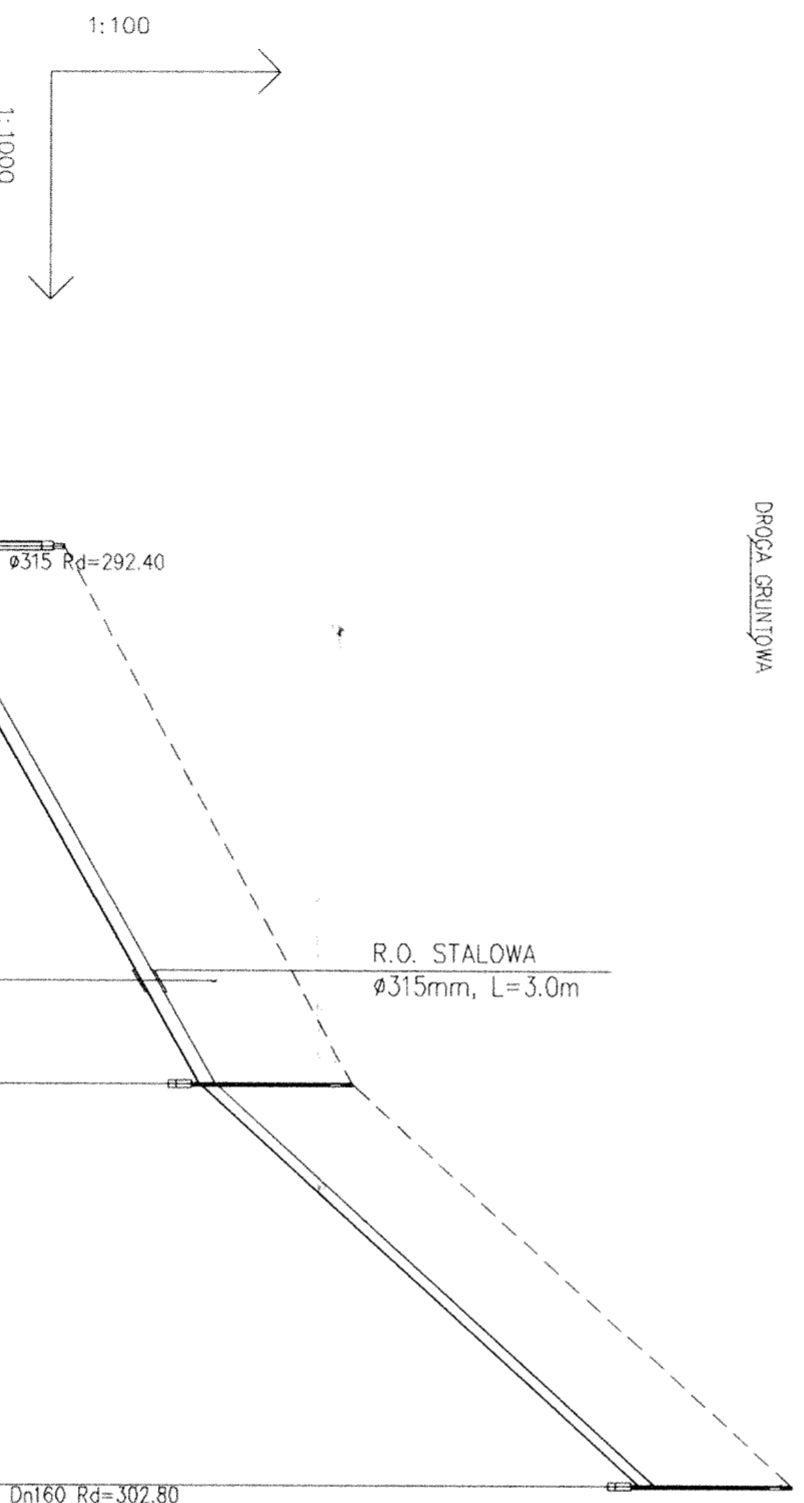

### OZNACZENIE PROFILU:

POZIOM PORÓWNAWCZY 290.00 m.a.n.p.m.

KB9

RZĘDNA TERENU	295.20	295.20	299.00	304.80
RZĘDNA DNA KANAŁU	292.40	292.40	299.00	302.80
ZACIEBIENIE DNA KANAŁU	2.80	2.20	2.00	2.00
SPADKI, DŁUGOŚCI	i = 5.63%			
ŚREDNICA, MATERIAŁ	PVC Ø200 L=124.0 m			
ODLEGŁOŚCI	0.0	71.0	57.5	71.0
HEKTOMETRY	S80	S229	S230	
	0	3.0	6.2	

### INWESTOR:

ZAKŁAD GOSPODARKI KOMUNALNEJ W CIESZYNI  
43-400 CIESZYŃ, UL. SŁOWICZA 59

### BIURO PROJEKTÓW BUDOWNICTWA KOMUNALNEGO

BPBK SPOŁKA Z O. O. 40-082 KATOWICE, UL. SOBIESKIEGO 2  
KATOWICE

PRZEDSIĘWZIĘCIE LUB ZADANIE:  
BUDOWA KANALIZACJI SANITARNEJ W CIESZYNI KRASNEJ

ZNAK PRACOWNI: OBIEKT: **ETAP II**

G - 2 **Kanalizacja sanitarna**

KIER. PRACOWNI: RODZAJ OPERACJAWANIA: **PB + PW**

inż. A. Rybicki: PROJEKT ARCHITEKTONICZNO - BUDOWLANY

TYTUŁ RYSUNKU: **PROFIL PODŁUŻNY KANAŁU KB9**

OPRACOWAŁ: ZAPROJEKTOWAŁ: SPRAWDZIŁ: DATA:

mgr inż. Małgorzata Maciąszczyk: mgr inż. Zofia Matulka Nr.OS-IV-7210/R-4577: mgr inż. Stanisław Korta upr. bud. nr 135/87 Specj. instal. - inż. 02.2005