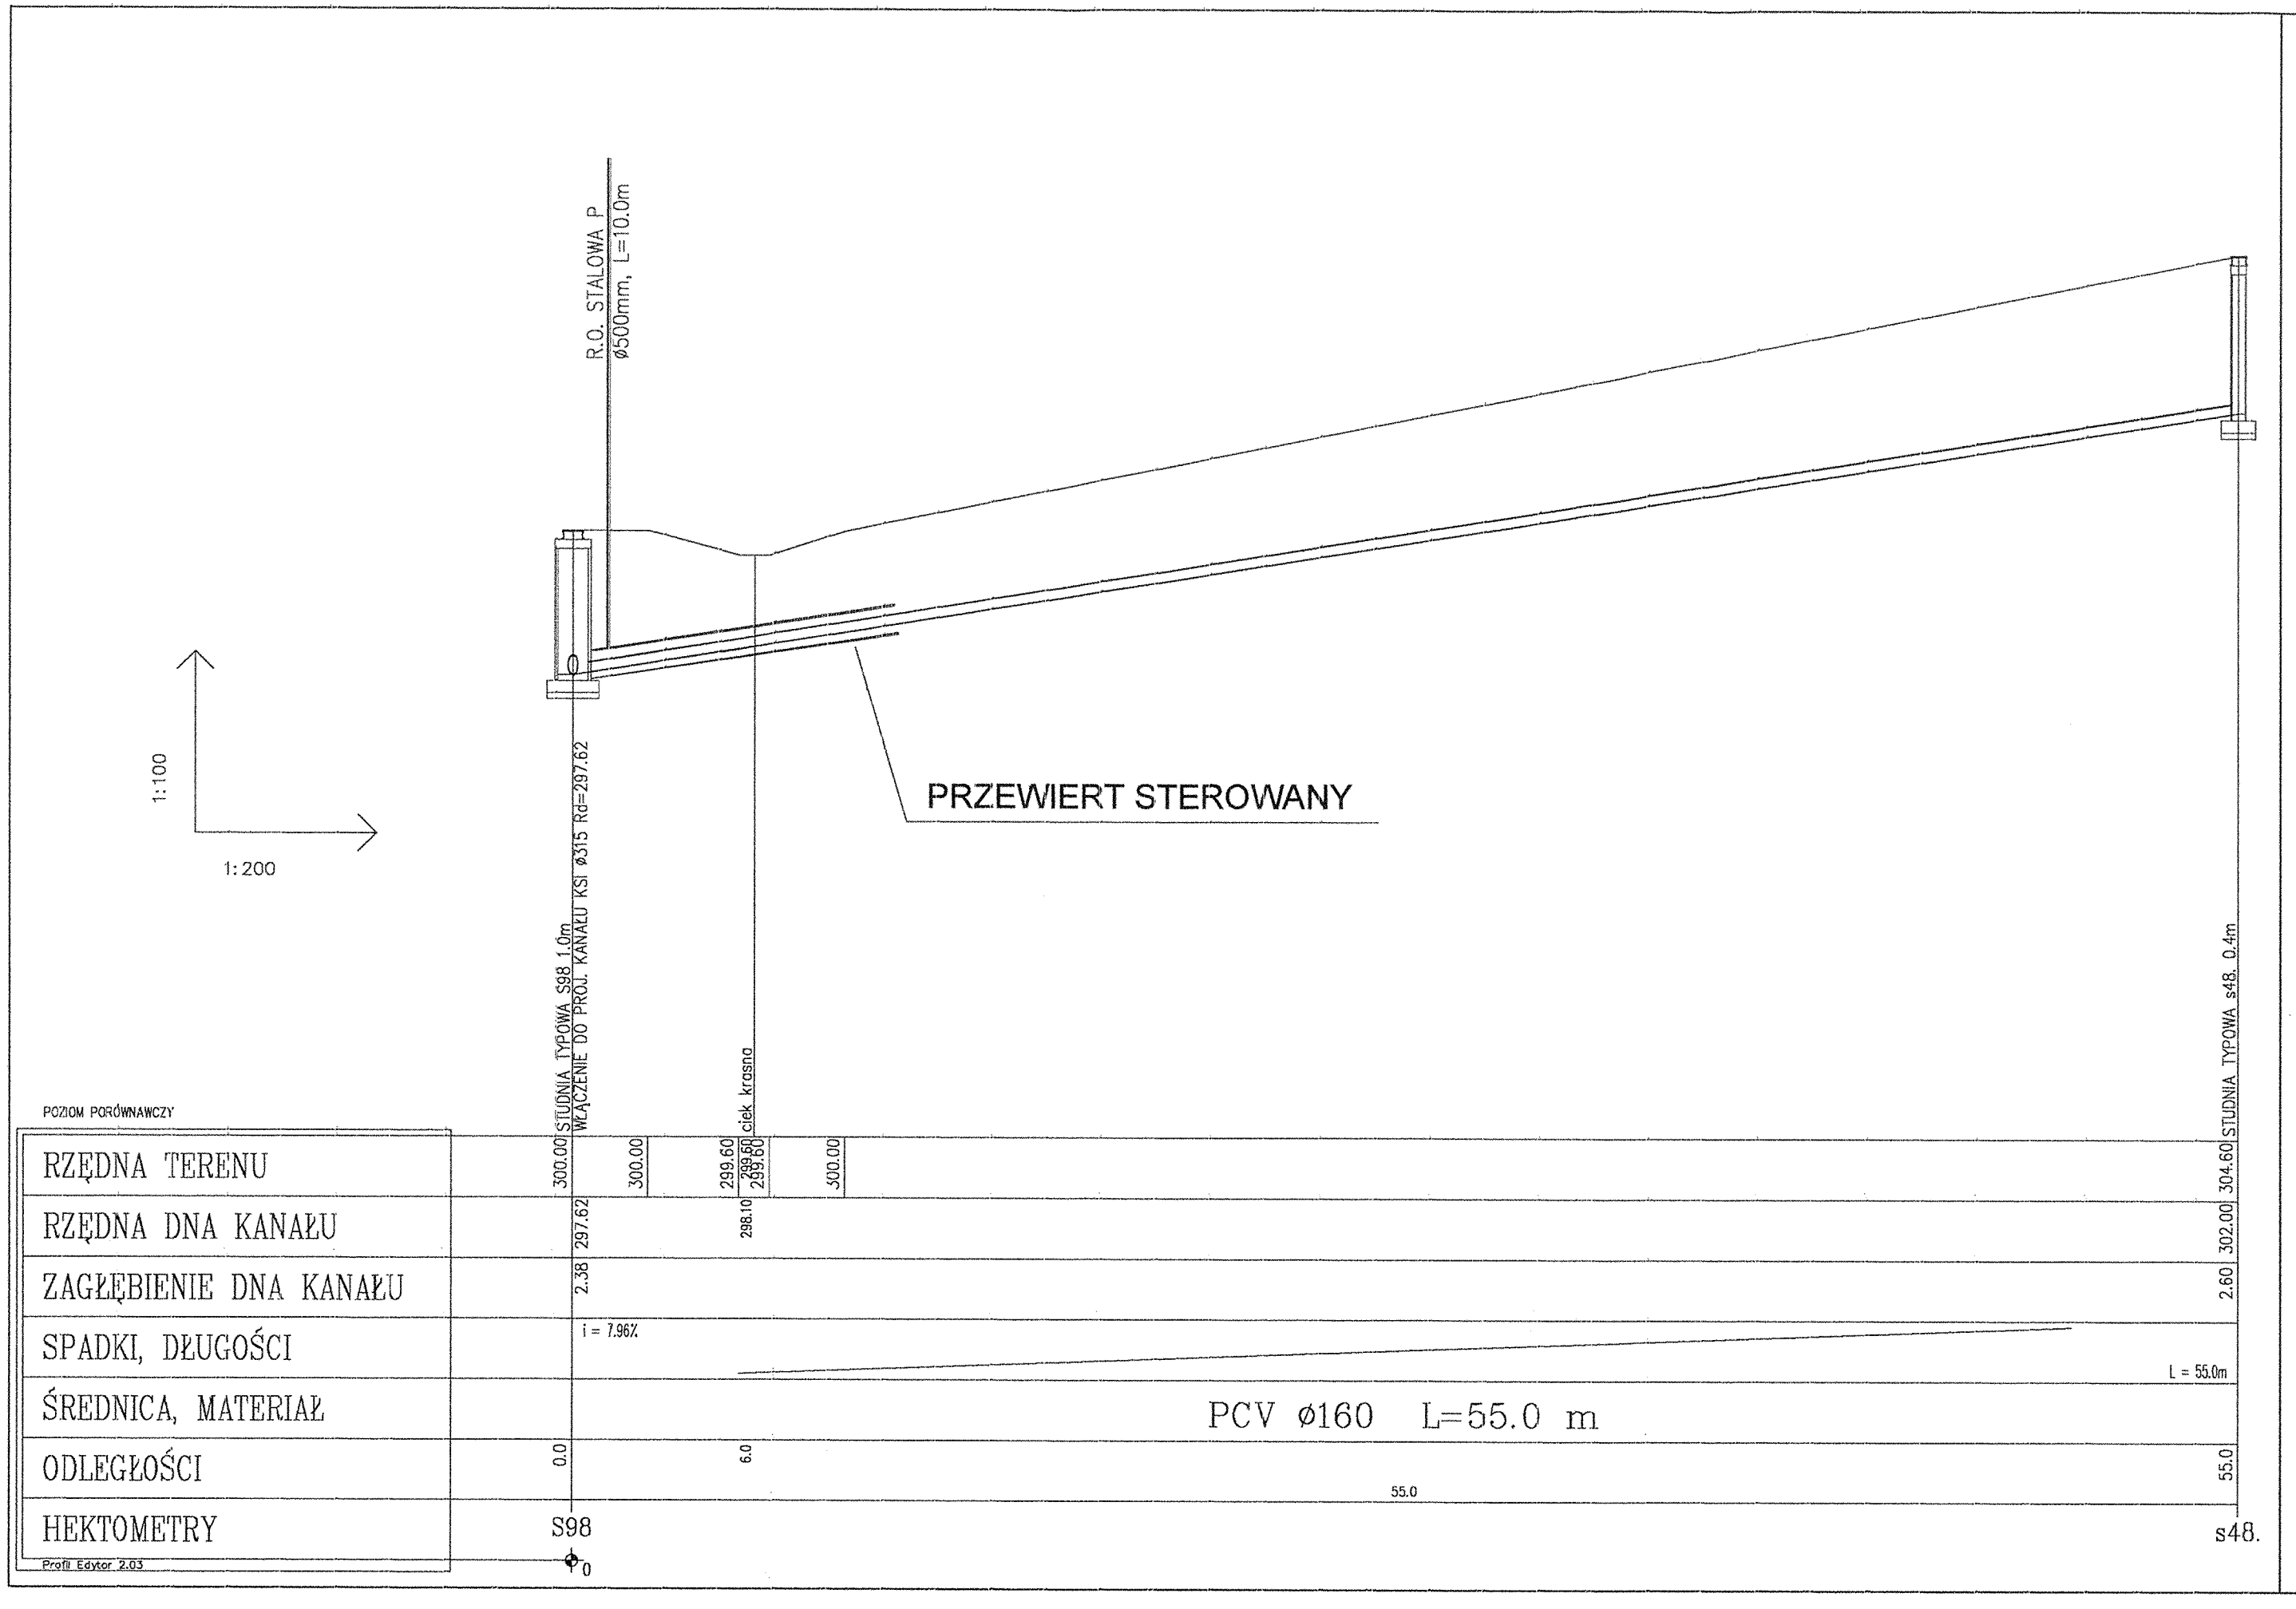

INWESTOR:

ZAKŁAD GOSPODARKI KOMUNALNEJ W CIESZYNIE
43-400 CIESZYN, UL.SŁOWICZA 59

BIURO PROJEKTÓW BUDOWNICTWA KOMUNALNEGO
BPBK KATOWICE
SPÓŁKA Z O. O. 40-082 KATOWICE, UL. SOBIESKIEGO 2

PRZEDSIĘWZIĘCIE LUB ZADANIE: **BUDOWA KANALIZACJI SANITARNEJ W CIESZYNIE KRASNEJ**			ZNAK OPRAC. KT - **2475**
ZNAK PRACOWNI: **G - 2**	OBIEKT: **Kanalizacja sanitarna** ETAP II		NR RYSUNKU: **2**
KIER. PRACOWNI: **inż.A.Rybicki**	RODZAJ OPRACOWANIA: **OPERAT WODNO - PRAWNY**		STADIUM: OWP
TYTUŁ RYSUNKU: PRZEJŚCIE 16 PROFIL KANAŁU W MIEJSCU PRZEKROCZENIA RZEKI			SKALA: **1:200/100**
OPRACOWAŁ.: mgr inż.Małgorzata Maciaszczyk	ZAPROJEKTOWAŁ.: mgr inż.Zofia Matulka Nr OS-IV-7210/R-45/77 specjal. instal.-inż.	SPRAWDZIŁ.: mgr inż.Stanisław Koła upr.bud.nr 135/87 specj.instal. - inż.	DATA: **02.2005**