M.Cieszyn

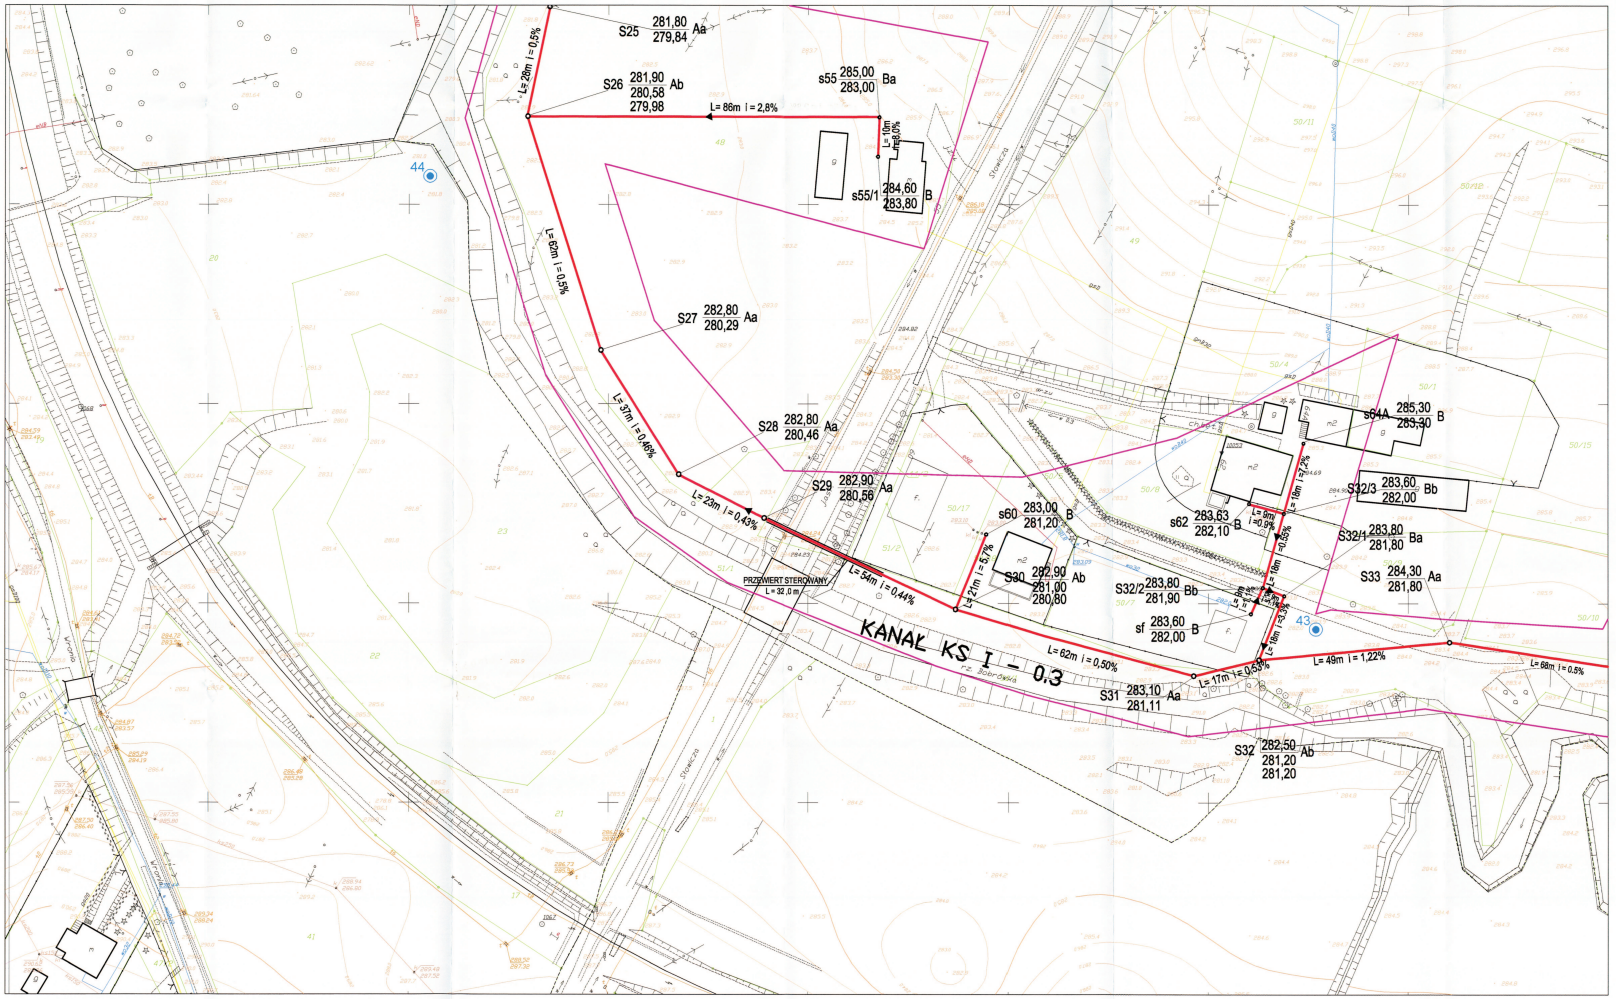

O Z N A C Z E N I A:

- ZAKRES AKTUALIZACJI MAPY
- 13 OTWÓR GEOLOGICZNY
- Granice działek
- 84/3 Numery działek
- PRZEWIERT
- RURA OCHRONNA

ISTNIEJĄCE UZBROJENIE PODZIEMNE

- gA PRZEWODY GAZOWE
- eNN PRZEWODY ELEKTRYCZNE
- tA KABLE TELEKOMUNIKACYJNE
- wA PRZEWODY WODNE
- ks PRZEWODY KANALIZACJI SANIT. I DESZCZ.
- co PRZEWODY C.O i C.C.W.

OZNACZENIA (ELEMENTY PROJEKTOWANE)

- PROJ. KANALIZACJA SANITARNA
- S131 s20 PROJEKTOWANE STUDZIENKI SANITARNE:

A	Średnica 1000 mm
B	Średnica 425 mm
C	Średnica 600 mm
a	studnia przelotowo lub zakomowa
b	studnia połączeniowa
k	studnia kaskadowa

INWESTOR:
ZAKŁAD GOSPODARKI KOMUNALNEJ W CIESZYNIE
43-400 CIESZYN, UL.SŁOWICZA 59

BIURO PROJEKTÓW BUDOWNICTWA KOMUNALNEGO
SPÓŁKA Z O. O. 40-082 KATOWICE, UL. SOBIESKIEGO 2
BPBK KATOWICE

PRZEDSIĘWZIĘCIE LUB ZADANIE: BUDOWA KANALIZACJI SANITARNEJ W CIESZYNIE KRASNEJ		ZNAK GRAŁ: KT – 2475
ZNAK PRACOWNI: G - 2	DIREKT: Kanalizacja sanitarna ETAP II	NR RYSUNKU: A/3
KIER. PRACOWNI: inż.A.Kowalski	RODZAJ OPRACOWANIA: PROJEKT ZAGOSPODAROWANIA TERENU	STADIUM: PB + PW
TYTUŁ RYSUNKU: ZAGOSPODAROWANIE TERENU - SYTUACJA ARKUSZ 3		SKALA: 1:500

OPRACOWAŁ:	ZAPROJEKTOWAŁ:	SPRAWDZIŁ:	DATA:
mgr inż.Małgorzata Maciaszczyk	mgr inż.Zofia Matulka Nr OS-IV-7210/R-45/77 specjal. instal.-inż.	mgr inż.Stanisław Korta upr.bud.nr 13/5/82 specj. instal. i inż.	02.2005

541.324.113.1

skala 1 :500

KOPIA MAPY ZASADNICZEJ

KERG : 900-12/2002

Aktualilizacja mapy została wykonana przez GPW XYZ w Cieszynie
2004.11.23

Nakładki tematyczne	
Sytuacji powierzchniowej	S
Rzeźby terenu	W
Uzbrojenia	U
Ewidencji gruntu	E

Nie wyklucza się w terenie innych nie wykazanych na niniejszej mapie urządzeń podziemnych , które nie były zgłoszone do inwentaryzacji lub o których brak jest informacji w instytucjach branżowych