



ZAKRES AKTUALIZACJI MAPY

PROJEKTOWANA KANALIZACJA  
SANTARNA - ETAP I

PROJEKTOWANA KANALIZACJA  
SANTARNA - ETAP II

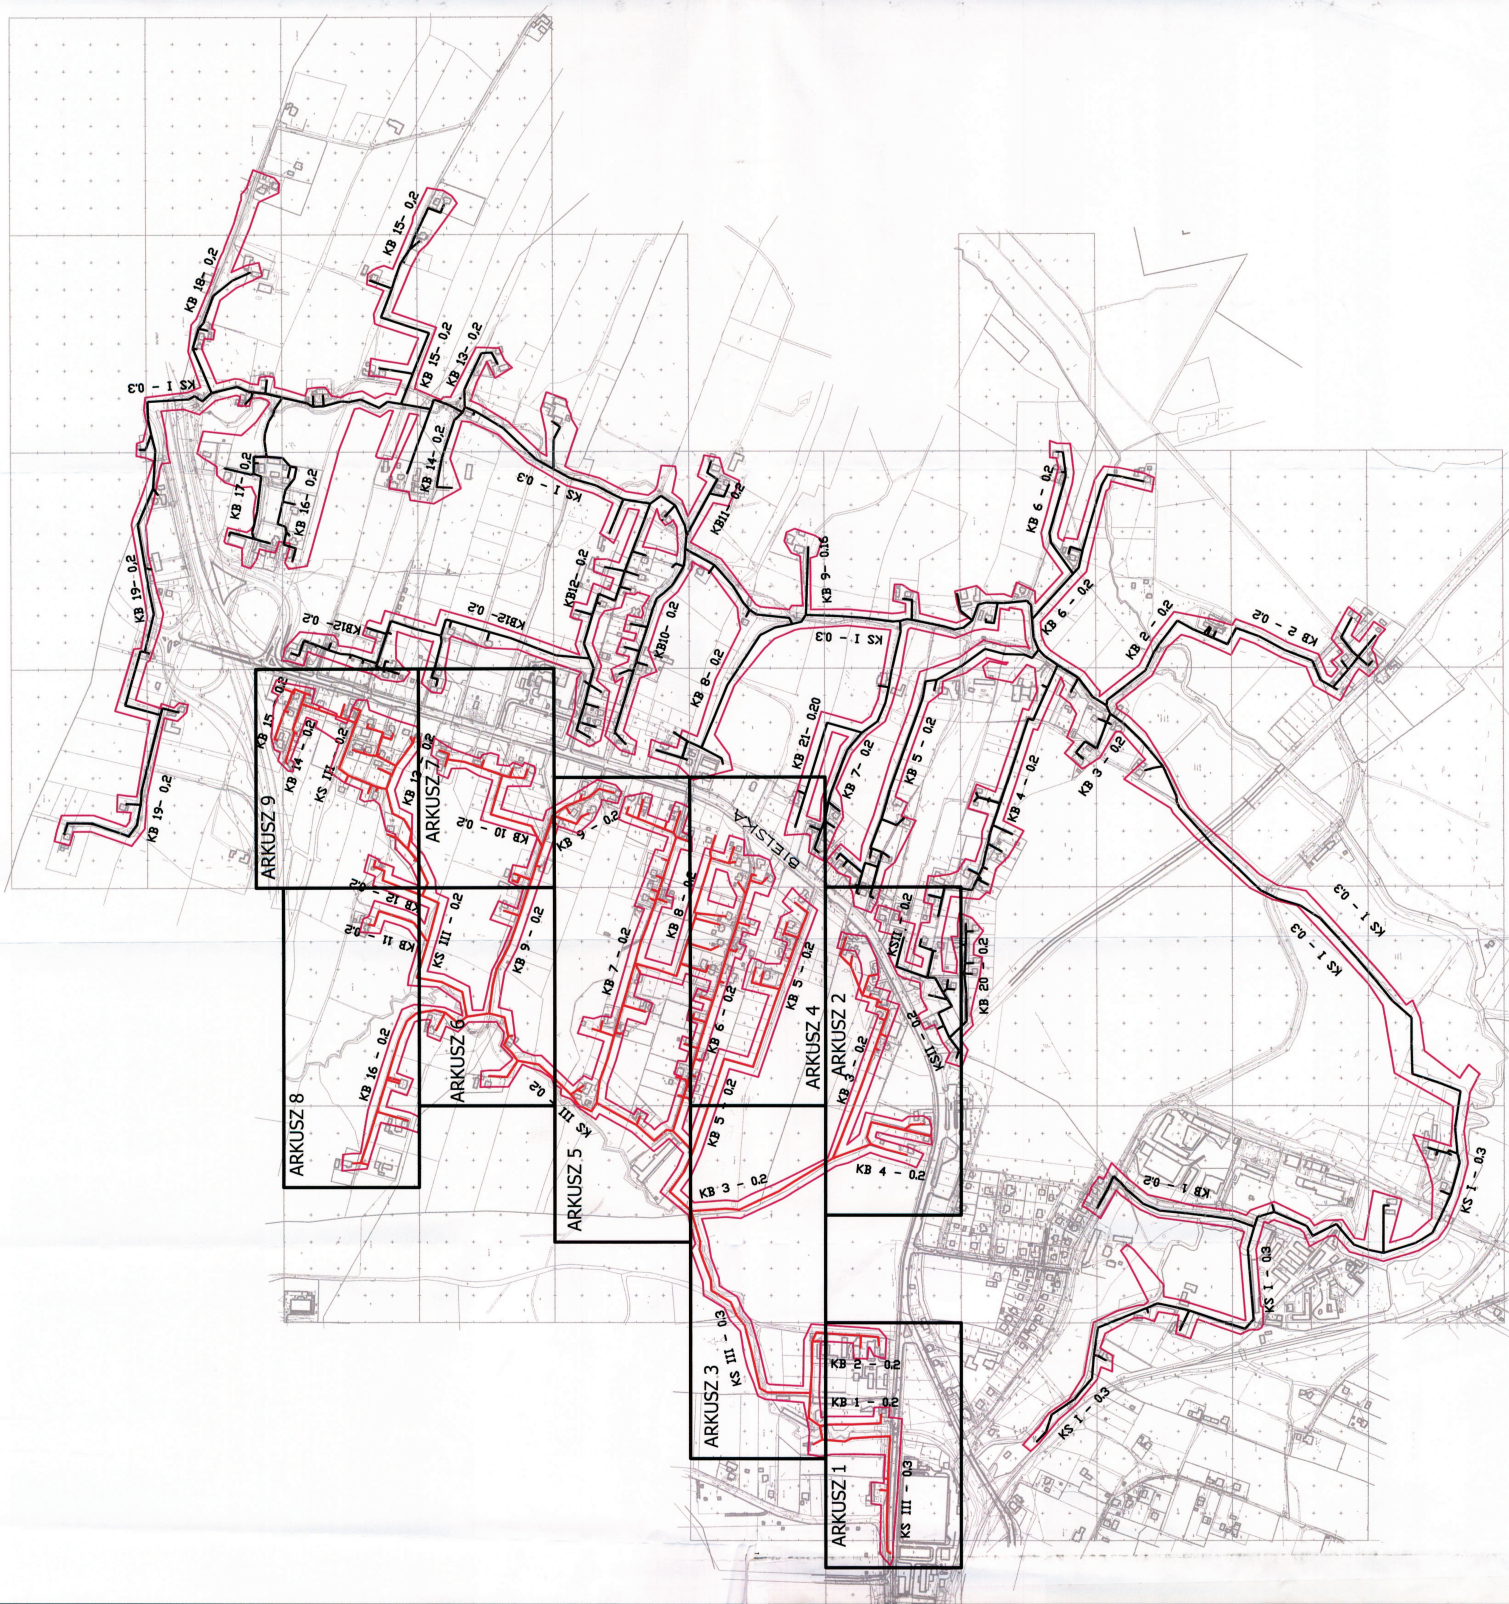

INWESTOR:  
ZAKŁAD GOSPODARSTWA KOMUNALNEJ W CIESZYNIE  
43-400 CIESZYN, UL. SŁOWICZA 59

 BPRB SPOŁKA Z O.O. 0. 40-08 KATOWICE, UL. SOBIESKIEGO 2

INWESTOR:		ZAKŁAD GOSPODARSTWA KOMUNALNEJ W CIESZYNIE 43-400 CIESZYN, UL. SŁOWICZA 59	
PROJEKTOWAŁ I LUB ZAMÓWIŁ:		BUDOWA KANALIZACJI SANITARNEJ W CIESZYNIE KRASNEJ RT - 2475	
ZAM. PROJEKTOWAŁ:	OBIEKT:	ETA P I	
G - 2	Kanalizacja sanitarne		
WYK. PROJEKTOWAŁ:	STADIUM:	PB + PW	
IM. A. B. M. I. I.	PROJEKT ZAŁOŻENIA I WYKONANIA		
TYTUŁ WYKONANIA:		ZAGOSPODAROWANIE TERENU - SYTUACJA	
SKALA:		1:5000	
ORIENTACJA:		ORIENTACJA	

ZAMÓWIENIE:	SPRZĄDZONA:	DATA:
102. Kierownik: Czesław...	11.11.2011	
102. Kierownik: Czesław...	102.102.11.13897.0066	
specjal. inż. - inż.	specjal. inż. - inż.	02.2005