M.Cieszyn

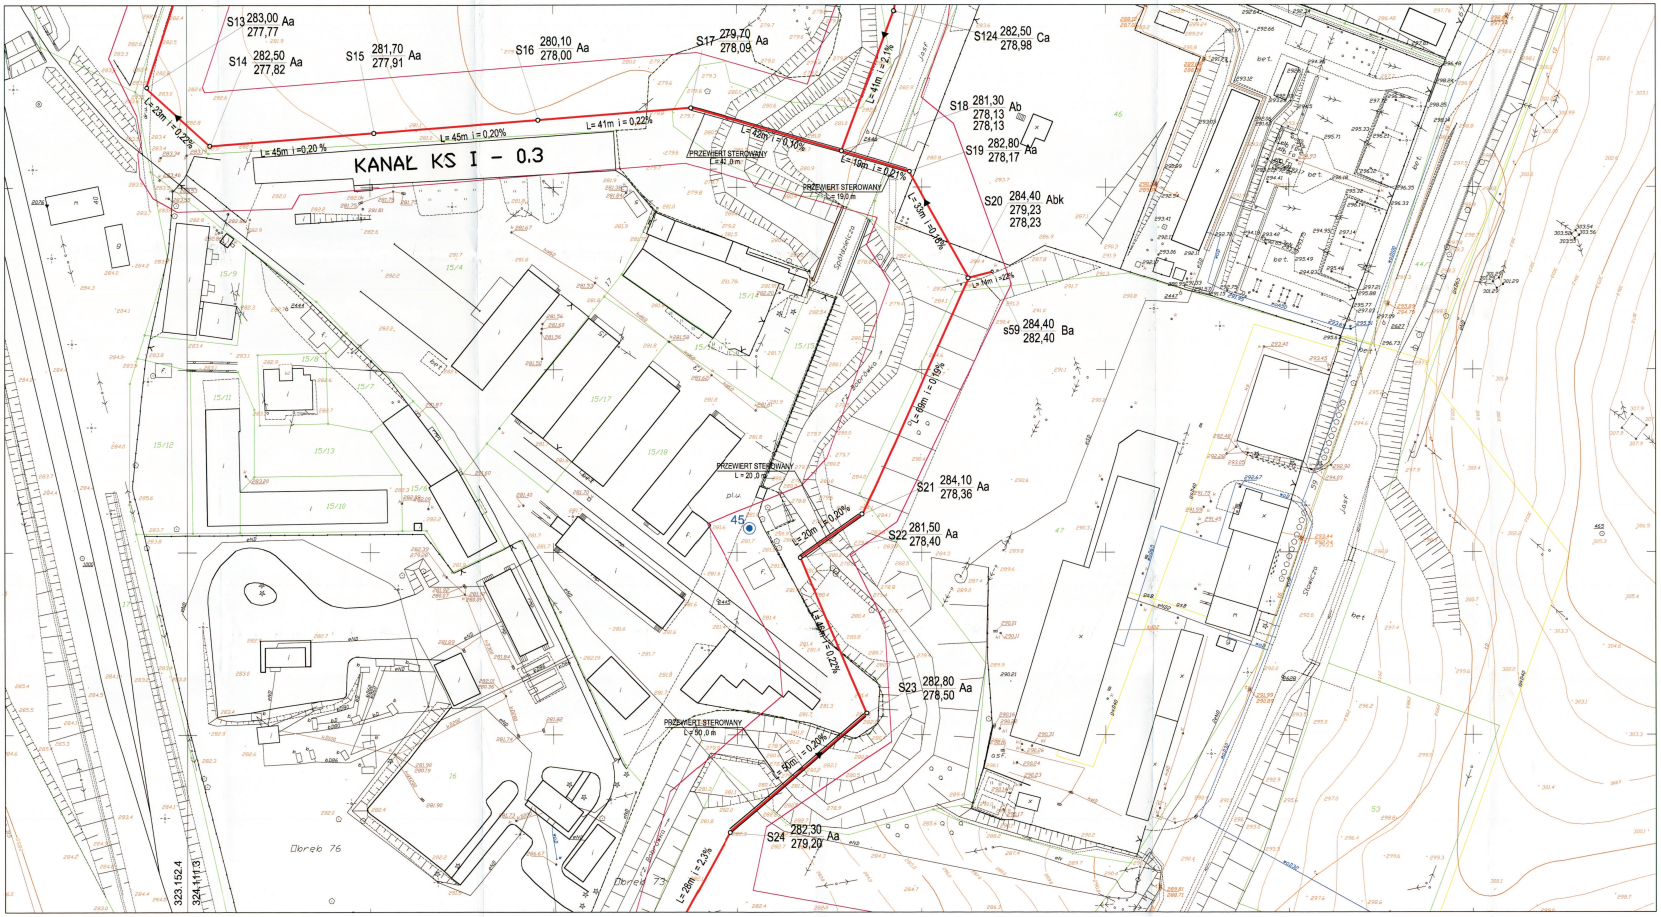

541.323.152.4

541.324.111.3

skala 1 :500

KOPIA MAPY ZASADNICZEJ

KERG : 900-12/2002

Aktualizacja mapy została wykonana przez GPW XYZ w Cieszynie
2004.11.23

Nakładki tematyczne	
Sytuacji powierzchniowej	S
Rzeźby terenu	W
Uzbrojenia	U
Ewidencji gruntu	E

Nie wyklucza się w terenie innych nie wykazanych na niniejszej mapie urządzeń podziemnych , które nie były zgłoszone do inwentaryzacji lub o których brak jest informacji w instytucjach branżowych

O Z N A C Z E N I A:

ZAKRES AKTUALIZACJI MAPY

13 OTWÓR GEOLOGICZNY

Granice działek

84/3 Numery działek

PRZEWIERT

RURA OCHRONNA

ISTNIEJĄCE UZBROJENIE PODZIEMNE

- gA — PRZEWODY GAZOWE
- eNN — PRZEWODY ELEKTRYCZNE
- tA — KABLE TELEKOMUNIKACYJNE
- wA — PRZEWODY WODNE
- ks — PRZEWODY KANALIZACJI SANIT. I DESZCZ.
- co — PRZEWODY C.O i C.C.W.

OZNACZENIA (ELEMENTY PROJEKTOWANE)

PROJ. KANALIZACJA SANITARNA

S131 s20 PROJEKTOWANE STUDZIENKI SANITARNE:

- A Średnica 1000 mm
- B Średnica 425 mm
- C Średnica 600 mm
- a studnia przelotowo lub załomowa
- b studnia połączeniowa
- k studnia kaskadowa

INWESTOR:
ZAKŁAD GOSPODARKI KOMUNALNEJ W CIESZYNIE
43-400 CIESZYN, UL.SŁOWICZA 59

BIURO PROJEKTÓW BUDOWNICTWA KOMUNALNEGO
SPÓŁKA Z O. O. 40-082 KATOWICE, UL. SOBIESKIEGO 2
BPBK KATOWICE

PRZEDSIĘWZIĘCIE LUB ZADANIE: BUDOWA KANALIZACJI SANITARNEJ W CIESZYNIE KRASNEJ			ZNAK OPRAC. nr - 2475
ZNAK PRACOWNI: G - 2	OBIEKT: Kanalizacja sanitarna	ETAP II	NR RYSUNKU: A/2
KIER. PRACOWNI: Inż.A.Rybicki	RODZAJ OPRACOWANIA: PROJEKT ZAGOSPODAROWANIA TERENU		STADIUM: PB+PW
TYTUŁ RYSUNKU: ZAGOSPODAROWANIE TERENU - SYTUACJA ARKUSZ 2			SKALA: 1:500
OPRACOWAŁ: mgr inż.Małgorzata Maciaszczyk	ZAPROJEKTOWAŁ: mgr inż.Zofia Matuka Nr OS-IV-7210/R-45/77 specjal. instal.-inż.	SPRAWDZIŁ: mgr inż.Stanisław Kosta upr.bud.nr 135/87 specj.instal. - inż.	DATA: 02.2005