
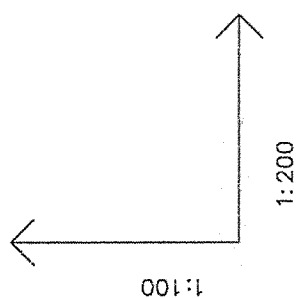


R.O. STALOWA P4
 ø500mm, L=40.0m

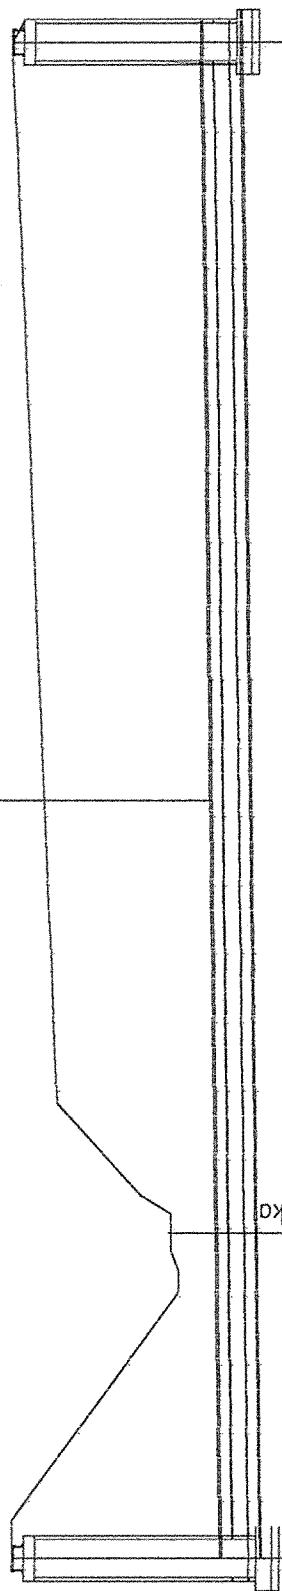

ciek Boguniówko

STUDNIA TYPWA S41 wiot z bud 41A-291.00 1.0m

STUDNIA TYPWA S40 1.0m

OZNACZENIE PROFILU:
 POZIOM PORÓWNIACZY

KSIII

RZĘDNA TERENU	292.00	292.00	291.40	289.80	289.80	291.40
RZĘDNA DNA KANAŁU	3.12	288.88				
ZAGŁĘBIENIE DNA KANAŁU						
SPADKI, DŁUGOŚCI						
ŚREDNICA, MATERIAŁ						PVC ø200 L=40.0 m
ODLEGŁOŚCI	1414.0					40.0
OZNACZENIA	S40					S41

PROFIL E60302_2.03

INWESTOR:

ZAKŁAD GOSPODARKI KOMUNALNEJ W CIESZYNIE
 43-400 CIESZYN, UL. SŁOWICZA 59

BIURO PROJEKTÓW BUDOWNICTWA KOMUNALNEGO
 BPBK KATOWICE SPÓŁKA Z O. O. 0. 40-082 KATOWICE, UL. SOBIESKIEGO 2

PRZEDSIĘWZIĘCIE LUB ZADANIE: BUDOWA KANALIZACJI SANITARNEJ W CIESZYNIE KRASNEJ		ZNAK OPRAC. KT - 2475
ZNAK PRACOWNI: G-2	OBIEKT: Kanalizacja sanitarna	NR RYSUNKU: 2
KIER. PRACOWNI: inż. A. Rybicki	RODZAJ OPRACOWANIA: OPERAT WODNO - PRAWNY	STADIUM: OWP
TYTUŁ RYSUNKU: PRZEJŚCIE 4		SKALA: 1:200/100
PROFIL KANAŁU		
W MIEJSCU PRZEKROCZENIA RZEKI		
OPRACOWAŁ: mgr inż. Melgorzata Maciaszczyk	ZAPROJEKTOWAŁ: mgr inż. Zofia Matulka Nr OS-IV-7210/R-4577 specjal. instal.-inz.	SPRAWDZIŁ: mgr inż. Stanisław Kofka upr. bud. nr 135/87 specjal. instal.-inz.
		DATA: 02.2005