


4
354.50

IIIa
W(G+H)
Gb
nN(G+H+H)
GI: 3.0

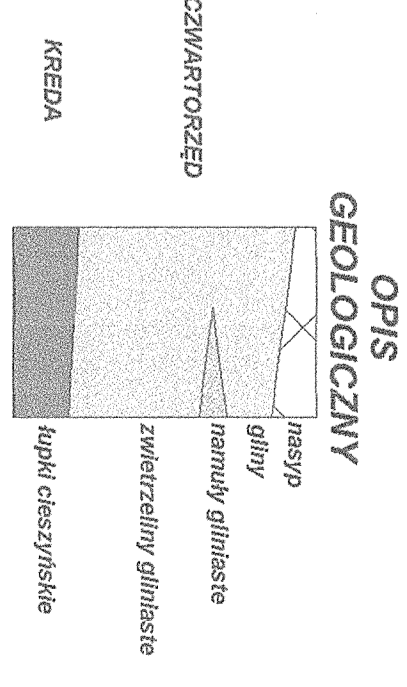

<p>OPIS GEOLOGICZNY</p> <p>masyp gliny namnity gliniaste zwiertzeliny gliniaste łupki czystejskie</p> <p>CZWARTORZĘD KREDA</p>		<p>Zat. nr 3-1</p>	
<p>Przekrój geotechniczny I - I'</p>		<p>Skala 1: 2000</p>	
<p>Logo of P.P.H.U. "GEOBUD" Sp. z o.o.</p>		<p>P.P.H.U. "GEOBUD" Sp. z o.o. 40 - 282 Katowice ul. Sikorskiego 34</p>	
<p>CIESZYŃ - KRASNA Kanalizacja sanitarna</p>		<p>DOCUMENTACJA GEOTECHNICZNA</p>	
Opracowali	2004-08	mgr inż. L. Libera	Podpis
Data	Nazwisko	Podpis	