KANAŁ SANITARNY KS II

a = 30 cm	a = 20 cm

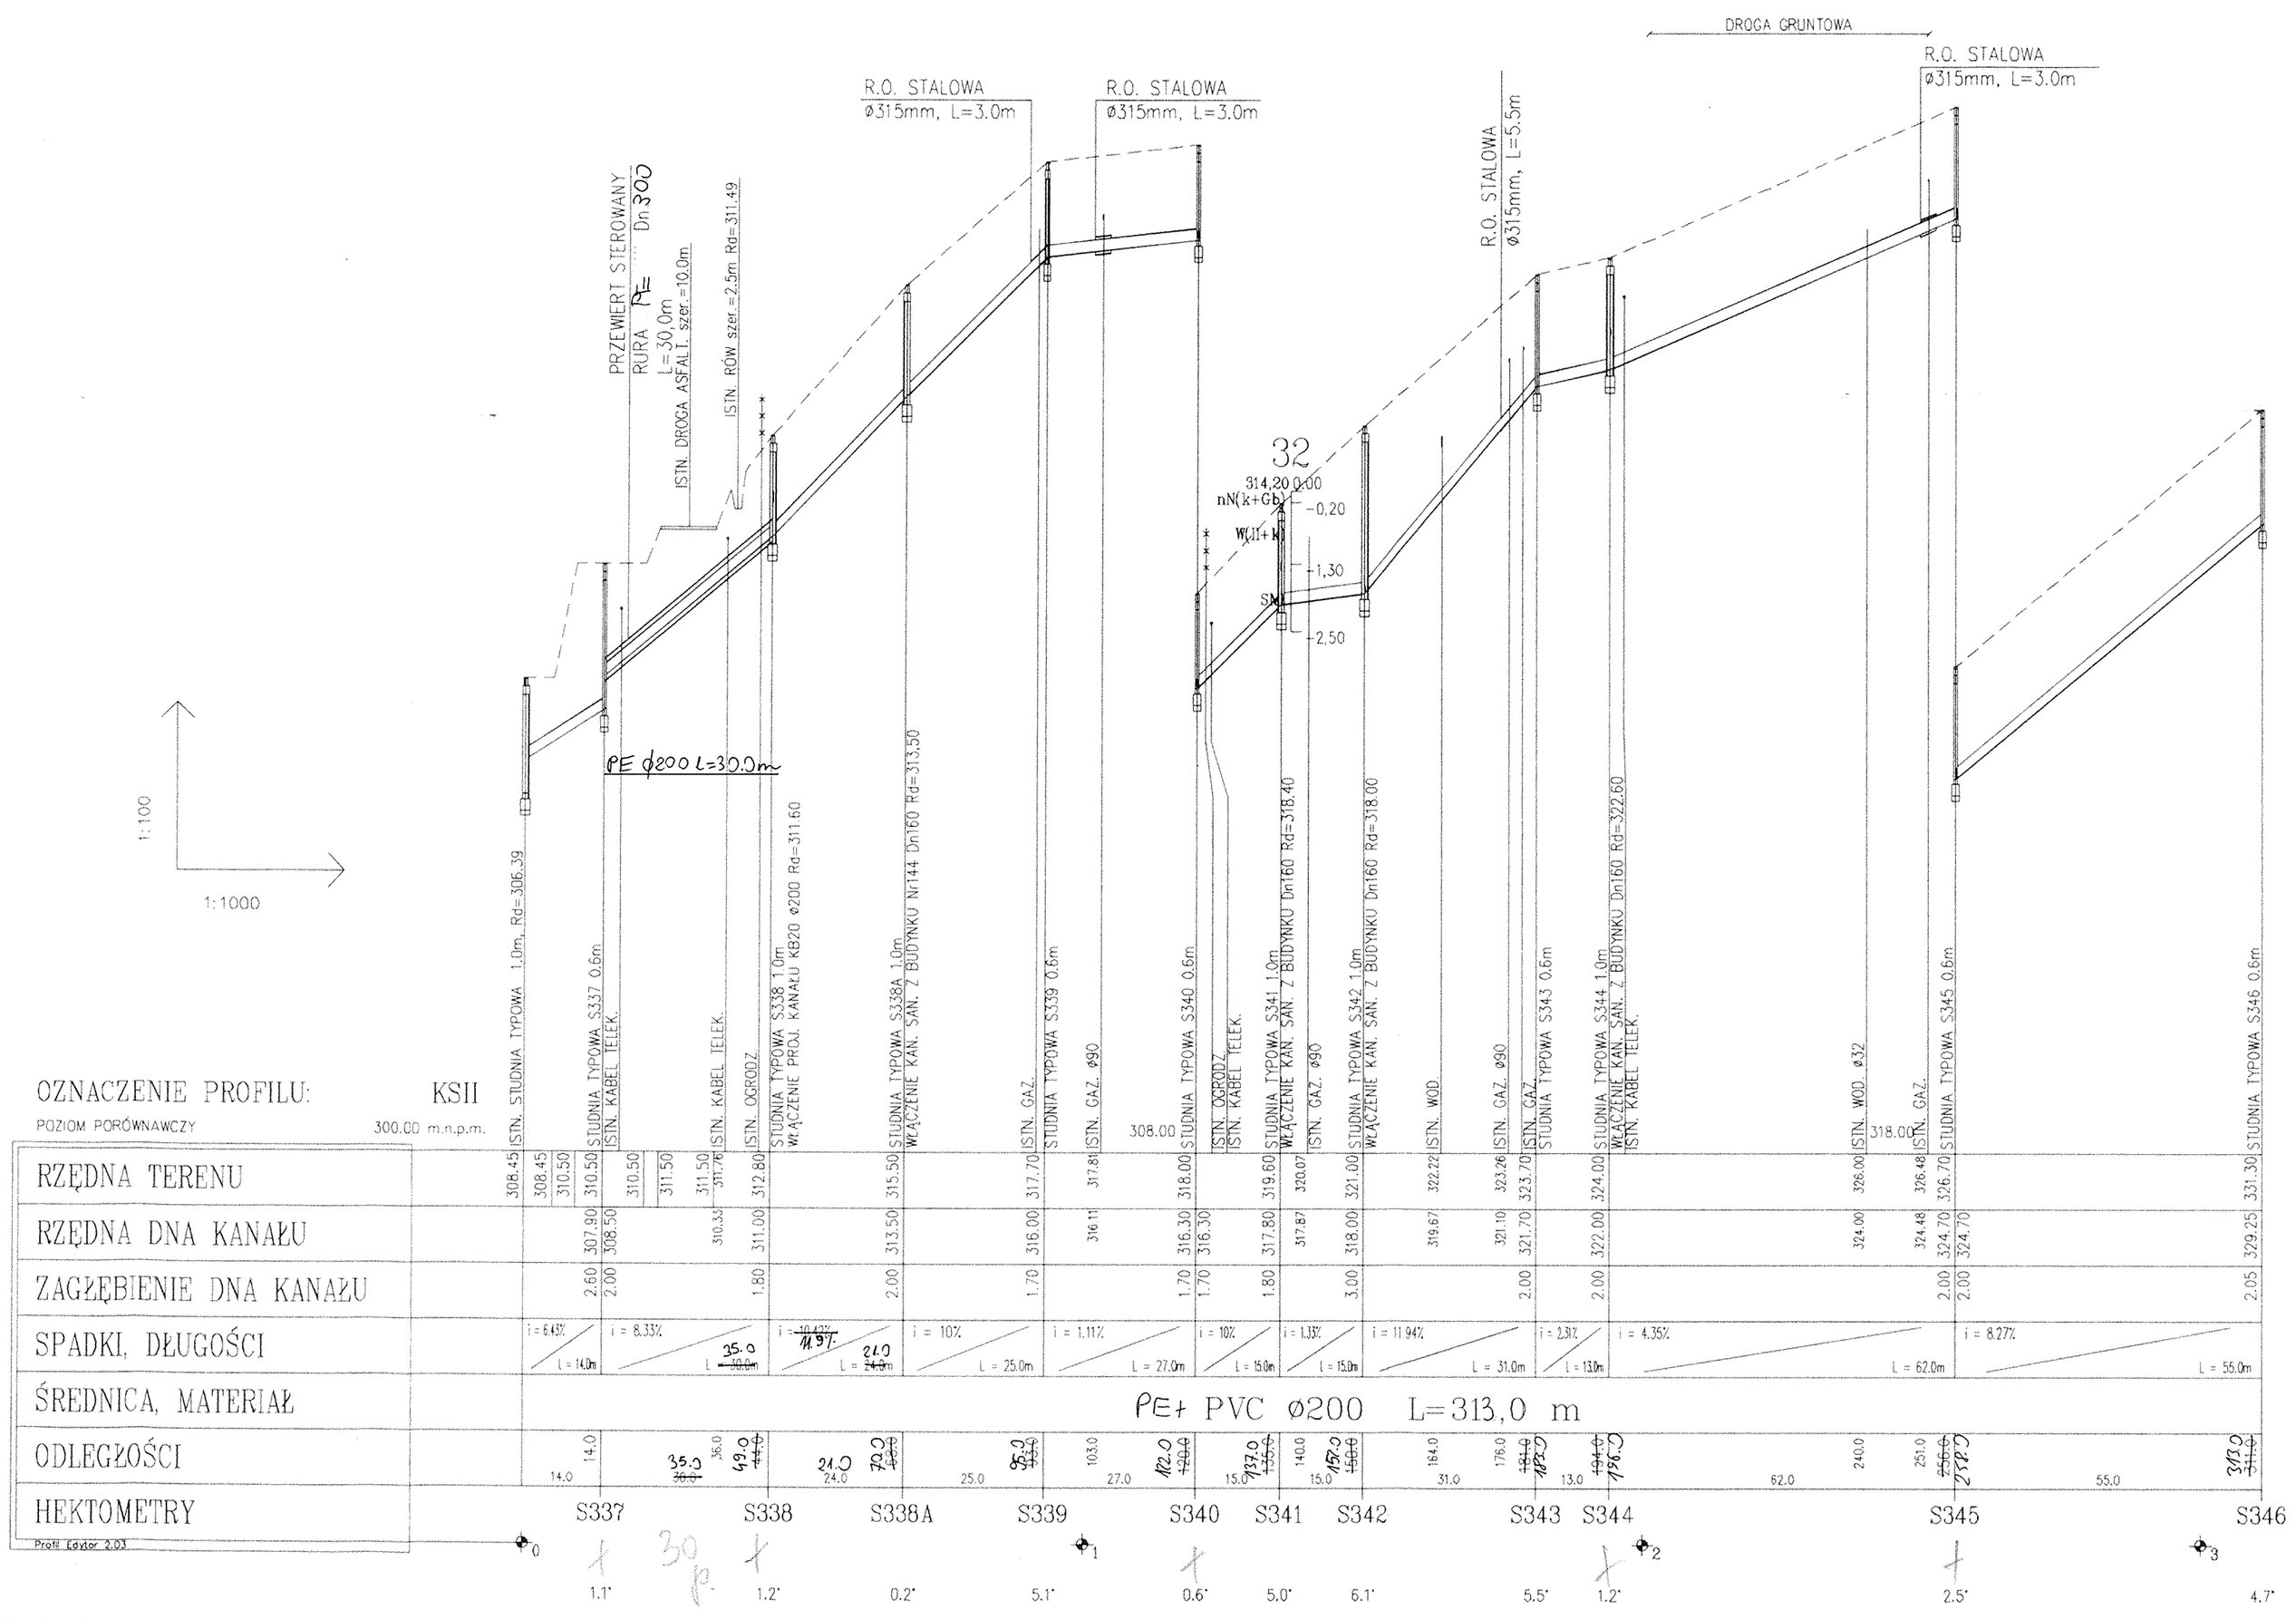

OZNACZENIA

POSADOWIENIE KANAŁU

a - podsypka piaskowo - żwirowa
b - tłuczeń lub żużel wielkopiecowy

30 przewiert
62 - dr
221 - tr.
313 -

INWESTOR:
ZAKŁAD GOSPODARKI KOMUNALNEJ W CIESZYNIE
43-400 CIESZYN, UL.SŁOWICZA 59

BIURO PROJEKTÓW BUDOWNICTWA KOMUNALNEGO
BPBK KATOWICE SPÓŁKA Z O. O. 40-082 KATOWICE, UL. SOBIESKIEGO 2

PRZEDSIĘWZIĘCIE LUB ZADANIE: BUDOWA KANALIZACJI SANITARNEJ W CIESZYNIE KRASNEJ			ZNAK OPRAC. KT - 2475
ZNAK PRACOWNI: G - 2	OBIEKT: Kanalizacja sanitarna ETAP II		NR RYSUNKU: 22
KIER. PRACOWNI: inż.A.Rybicki	RODZAJ OPRACOWANIA: PROJEKT ARCHITEKTONICZNO - BUDOWLANY I WYKONAWCZY		STADIUM: PB + PW
TYTUŁ RYSUNKU: PROFIL PODŁUŻNY KANAŁU KSII			SKALA: 1:1000/100
OPRACOWAŁ: mgr inż. Małgorzata Maciaszczyk	ZAPROJEKTOWAŁ: mgr inż.Zofia Matulka Nr OS-IV-7210/R-45/77 specjal. instal.-inż.	SPRAWDZIŁ: mgr inż.Stanisław Korta upr.bud.nr 135/87 specj.instal. - inż.	DATA: 02.2005