KANAŁ SANITARNY KB11

a = 20 cm + b

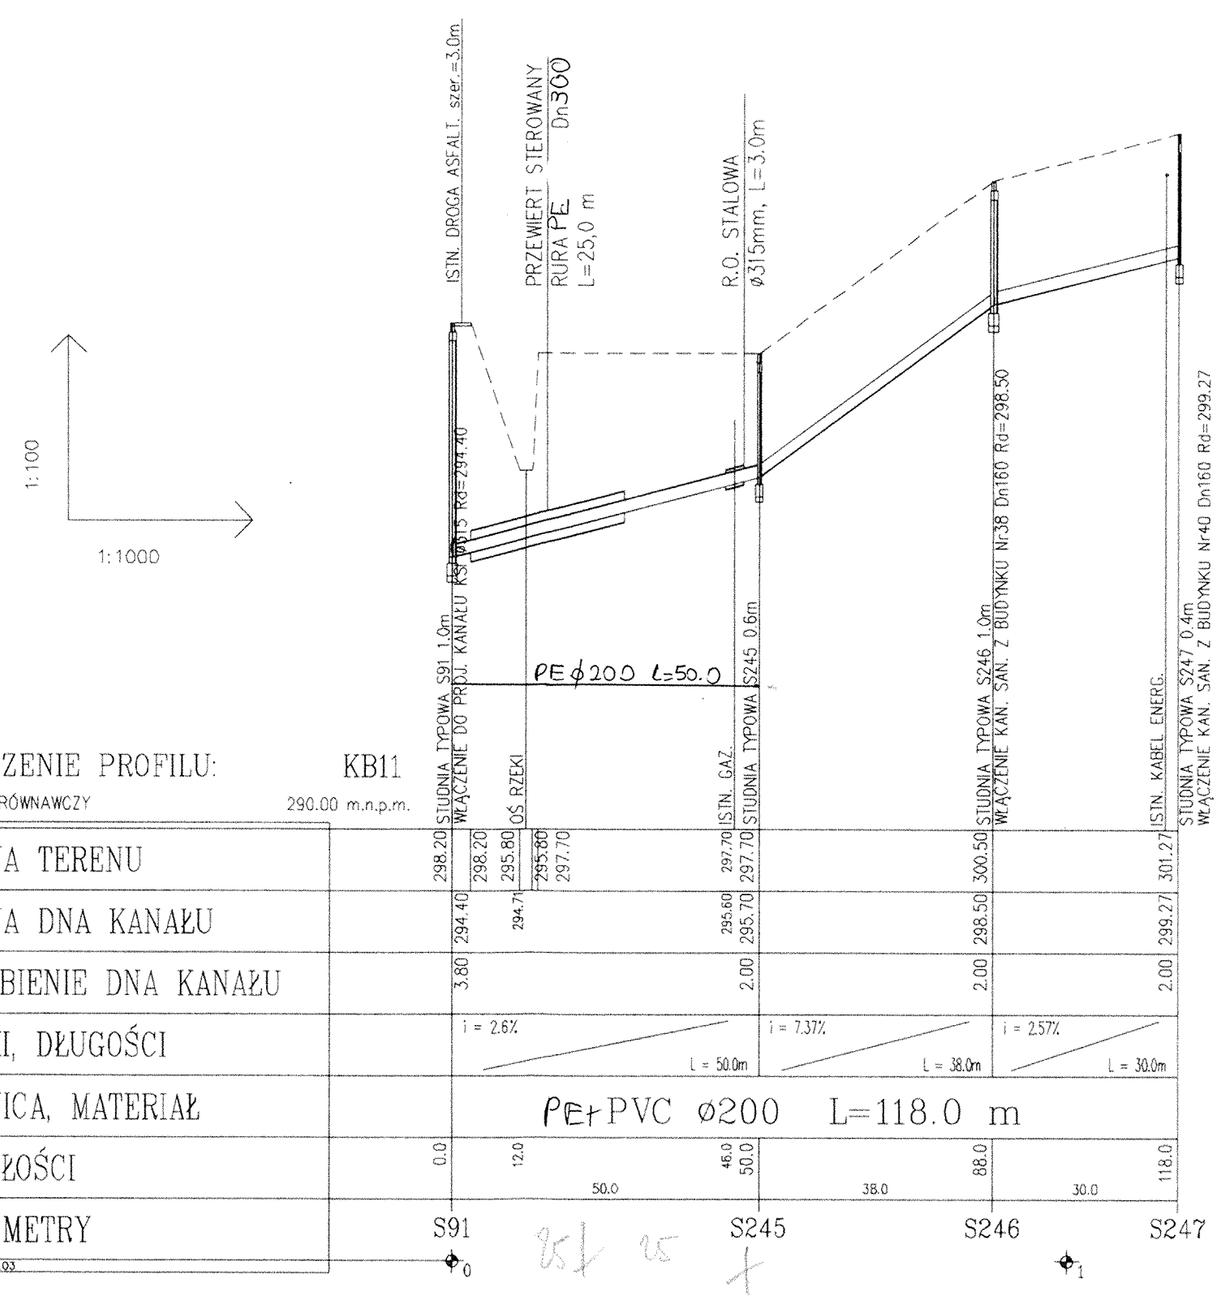

OZNACZENIA

POSADOWIENIE KANAŁU

a - podsypka piaskowo - żwirowa
b - tłuczeń lub żużel wielkopiecowy

25 – przewiert
68 – ob.
25 tz.
118

INWESTOR:

ZAKŁAD GOSPODARKI KOMUNALNEJ W CIESZYNIE
43-400 CIESZYN, UL.SŁOWICZA 59

BIURO PROJEKTÓW BUDOWNICTWA KOMUNALNEGO
SPÓŁKA Z O. O. 40-082 KATOWICE, UL. SOBIESKIEGO 2
BPBK KATOWICE

PRZEDSIĘWZIĘCIE LUB ZADANIE: BUDOWA KANALIZACJI SANITARNEJ W CIESZYNIE KRASNEJ		ZNAK OPRAC. KT – 2475
ZNAK PRACOWNI: G - 2	OBIEKT: Kanalizacja sanitarna ETAP II	NR RYSUNKU: 12
KIER. PRACOWNI: inż.A.Rybicki	RODZAJ OPRACOWANIA: PROJEKT ARCHITEKTONICZNO - BUDOWLANY I WYKONAWCZY	STADIUM: PB + PW
TYTUŁ RYSUNKU: PROFIL PODŁUŻNY KANAŁU KB11		SKALA: 1:1000/100
OPRACOWAŁ: mgr inż.Małgorzata Maciaszczyk	ZAPROJEKTOWAŁ: mgr inż.Zofia Matulka Nr OS-IV-7210/R-45/77 specjal. instal.-inż.	SPRAWDZIŁ: mgr inż.Stanisław Korla upr.bud.nr 135/87 specj.instal. - inż.
		DATA: 02.2005