M.Cieszyn

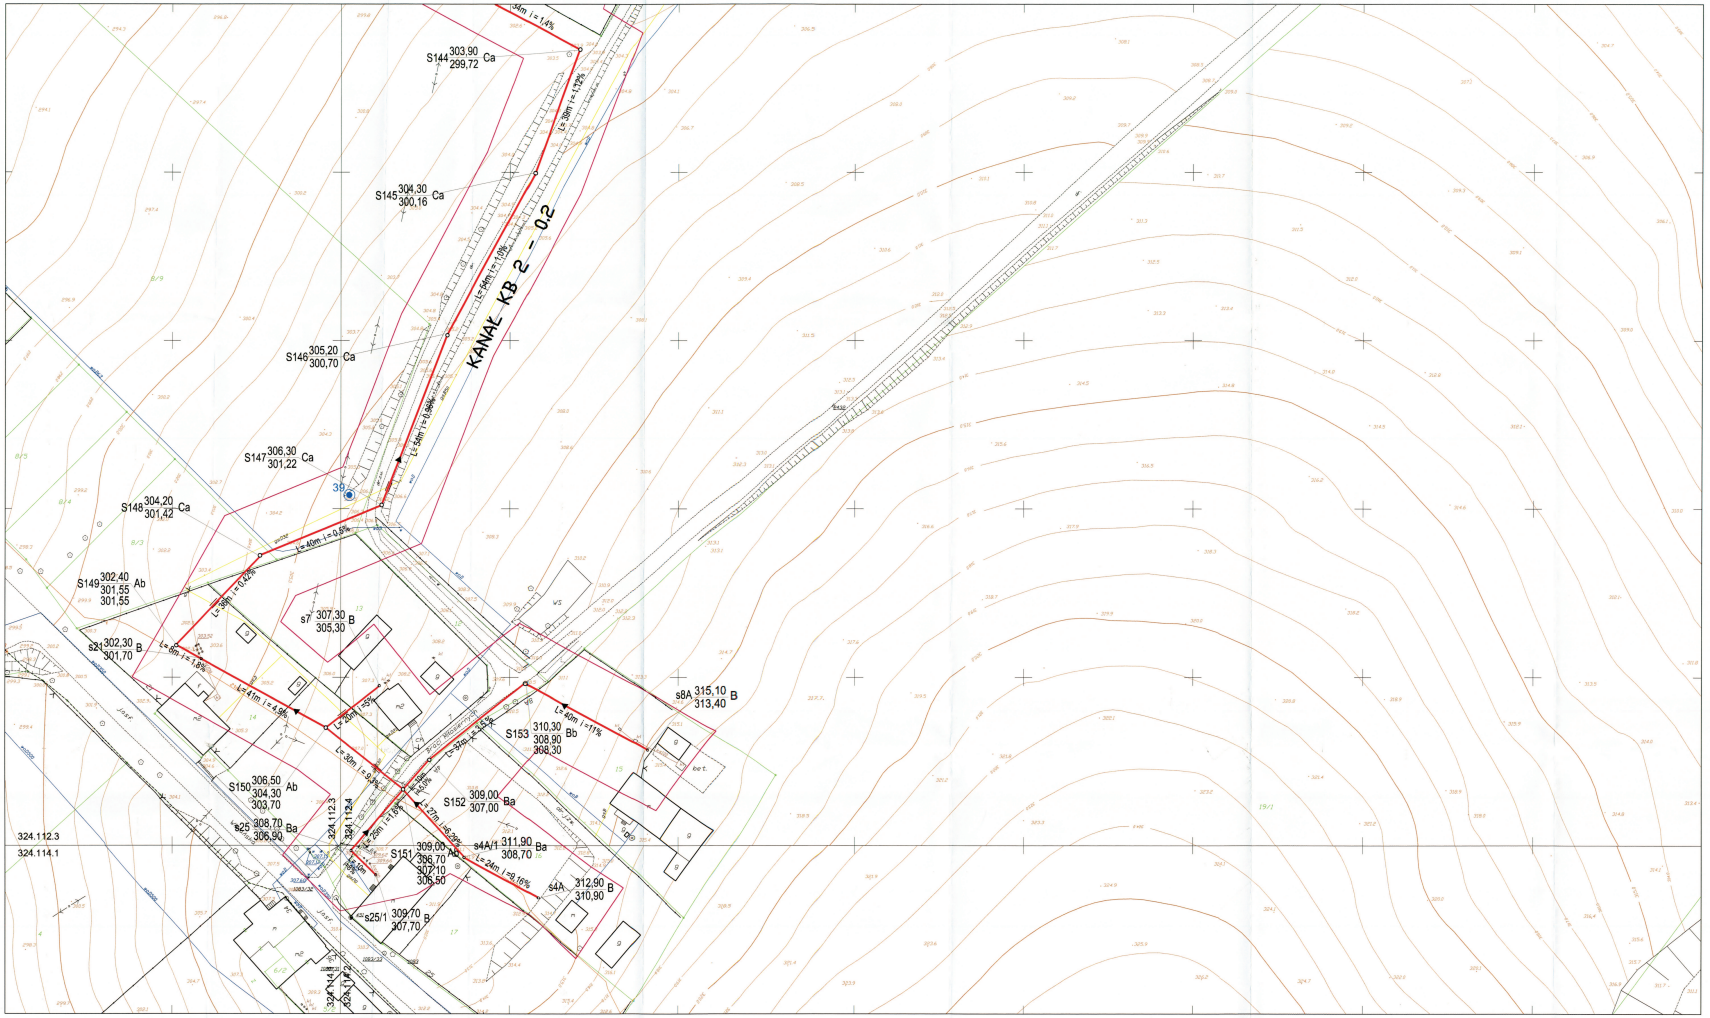

541.324.112.3
541.324.112.4
541.324.114.1
541.324.114.2
skala 1 :500

KOPIA MAPY ZASDNICZEJ
KERG : 900-12/2002
Aktualizacja mapy została wykonana przez GPW XY-Z w Cieszynie
2004.11.23

Nakładki tematyczne	
Sytuacyjno-wysokościowej	S
Kradzy terenu	W
Uzbrojenia	U
Ewidencji gruntu	E

Nie wyklucza się w terenie innych nie wykazanych na niniejszej mapie urządzeń podziemnych , które nie były zgłoszone do inwentaryzacji lub o których brak jest informacji w instytucjach branżowych

OZNACZENIA:

- ZAKRES AKTUALIZACJI MAPY
- 13 OTWÓR GEOLOGICZNY
- Granice działek
- 84/3 Numery działek
- PRZEWIERT
- RURA OCHRONNA

ISTNIEJĄCE UZBROJENIE PODZIEMNE

- gA PRZEWODY GAZOWE
- eNN PRZEWODY ELEKTRYCZNE
- tA KABLE TELEKOMUNIKACYJNE
- wA PRZEWODY WODNE
- ks PRZEWODY KANALIZACJI SANIT. I DESZCZ.
- co PRZEWODY C.O I C.C.W.

OZNACZENIA (ELEMENTY PROJEKTOWANE)

- PROJ. KANALIZACJA SANITARNA
- S131 s20 PROJEKTOWANE STUDZIENKI SANITARNE:
  - A Średnica 1000 mm
  - B Średnica 425 mm
  - C Średnica 600 mm
  - a studnia przelotowo lub zalomowa
  - b studnia połączeniowa
  - k studnia kaskadowa

INWESTOR:
ZAKŁAD GOSPODARKI KOMUNALNEJ W CIESZYNIE
43-400 CIESZYN, UL.SŁOWICZA 59

BIURO PROJEKTÓW BUDOWNICTWA KOMUNALNEGO
BPBK KATOWICE SPÓŁKA Z O. O. 40-082 KATOWICE, UL. SOBIESKIEGO 2

PRZEDMIAR/E LUB ZNDWE: BUDOWA KANALIZACJI SANITARNEJ W CIESZYNIE KRASNEJ			ZNAK OPRAC. nr - 2475
ZNAK PROJEKTU: G - 2	OBIEKT: Kanalizacja sanitarna	ETAP II	NR RYSUNKU: A/6
KIER. PROJEKTU: Inż.A.Wyleżał	RODZAJ OPRACOWANIA: PROJEKT ZAGOSPODAROWANIA TERENU		STADIUM: PB + PW
TYTUŁ RYSUNKU: ZAGOSPODAROWANIE TERENU - SYTUACJA ARKUSZ 6			SKALA: 1:500
OPRACOWAŁ: mgr inż.Małgorzata Mielnicczyk	ZWERYFIKOWAŁ: mgr inż.Zofia Mrozik Nr OŚ-IV-7210/R-45/77 specjal. instal. ocz.	SPRAWDZIŁ: mgr inż.Stanisław Korta upr.bud.nr 13/87 specj.instal. - wz.	DATA: 02.2005