

KANAL SANITARNY KB1

KANAL SANITARNY KB2

a = 20 cm


a = 20 cm + b

TEREN PRYWATNY - PLAC UTWARDZONY

TEREN PRYWATNY

DROGA BOCZNA-UL. STAWOWA
Jeźdźnia utwardzona

1:100
1:1000

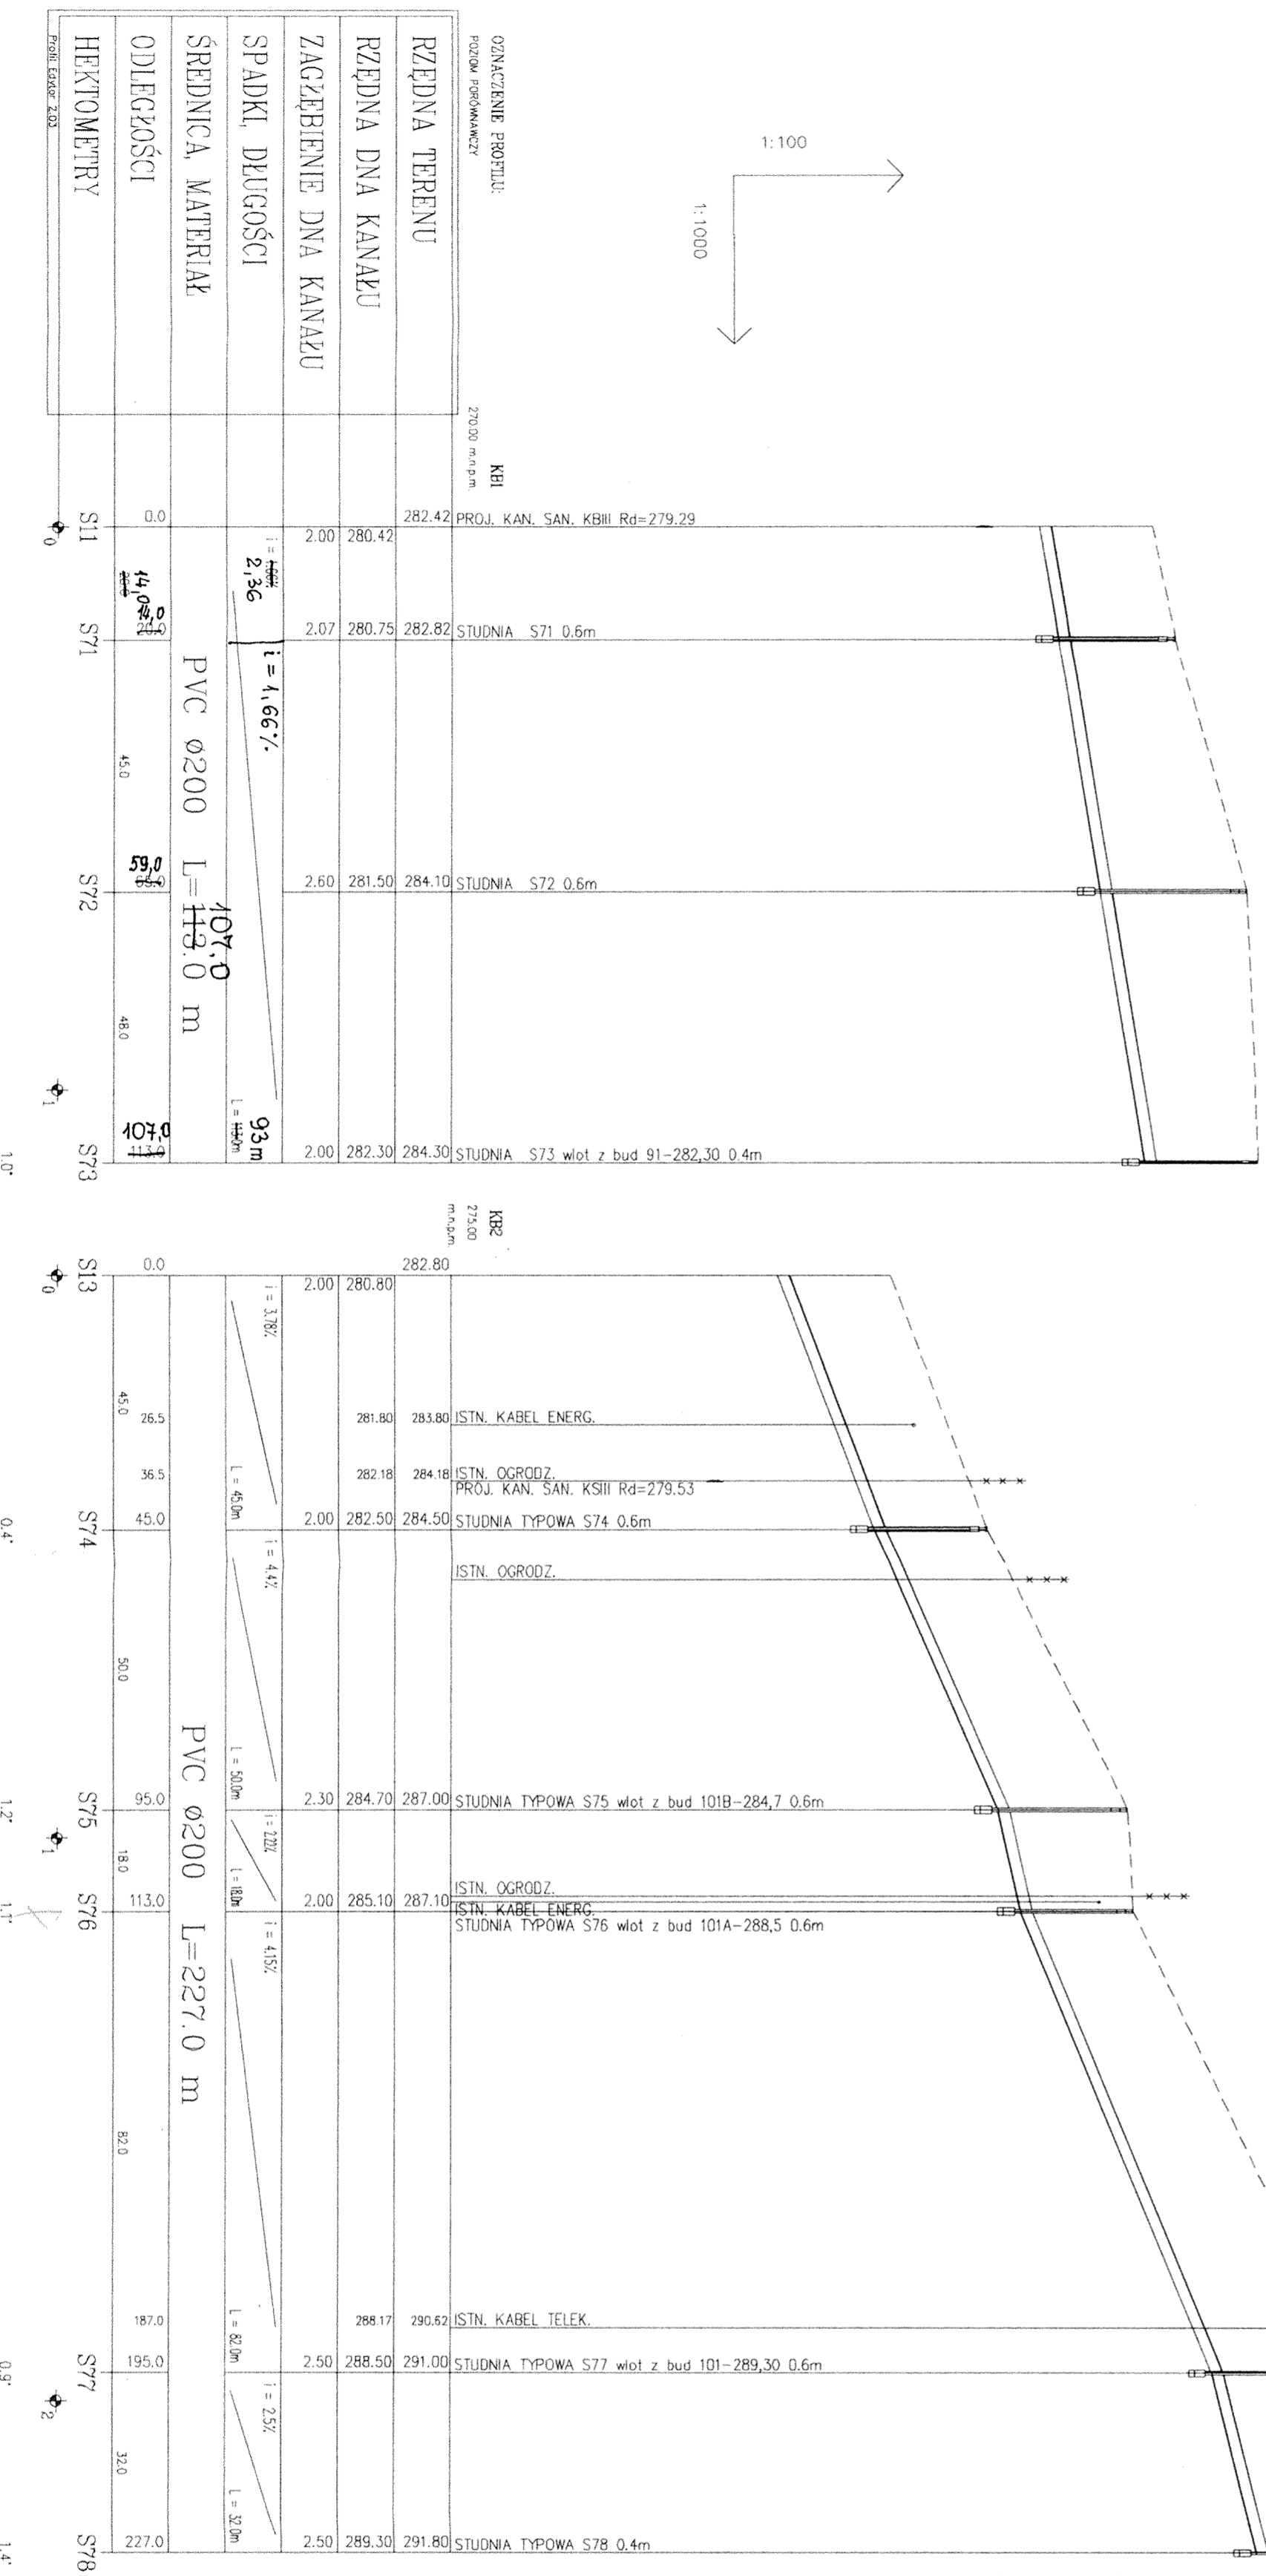

OZNACZENIA

POSADOWIENIE KANAŁU

- a - podsypka piaskowo - żwirowa
- b - tłuczeń lub żużel wielkopiecowy

INWESTOR:

ZAKŁAD GOSPODARKI KOMUNALNEJ W CIESZYŃNIE
43-400 CIESZYŃ, UL. SŁOWICZA 59

BIURO PROJEKTÓW BUDOWNICTWA KOMUNALNEGO

SPÓŁKA Z O. O. 40-082 KATOWICE, UL. SOBIESKIEGO 2

ZNAK PRACOWNI:	OBIEKT:	ZNAK OBRAC.
G-2	Kanalizacja sanitarna	KT - 2475
KER. PRACOWNI:	RODZAJ OPRACOWANIA:	NR PRACOWNI:
inż. Krzysztof	PROJEKT ARCHITEKTURALNO-BUDOWLANI I WYKONAWCZY	2
Tytuł rysunku:	STADIUM:	
PROFIELE PODŁUŻNE KANAŁÓW BOCZNYCH - KB1 I KB2	PB + PW	
	SKALA:	
	1:1000/100	
OPRACOWAŁ:	ZAPROJEKTOWAŁ:	DATA:
inż. Krystyna Ciszak	mgr inż. Zofia Matulka	02.2005
Nr OS-IV-721045/188	Nr OS-IV-721045/188	
specjal. instal.-inż.	specjal. instal.-inż.	