M.Cieszyn

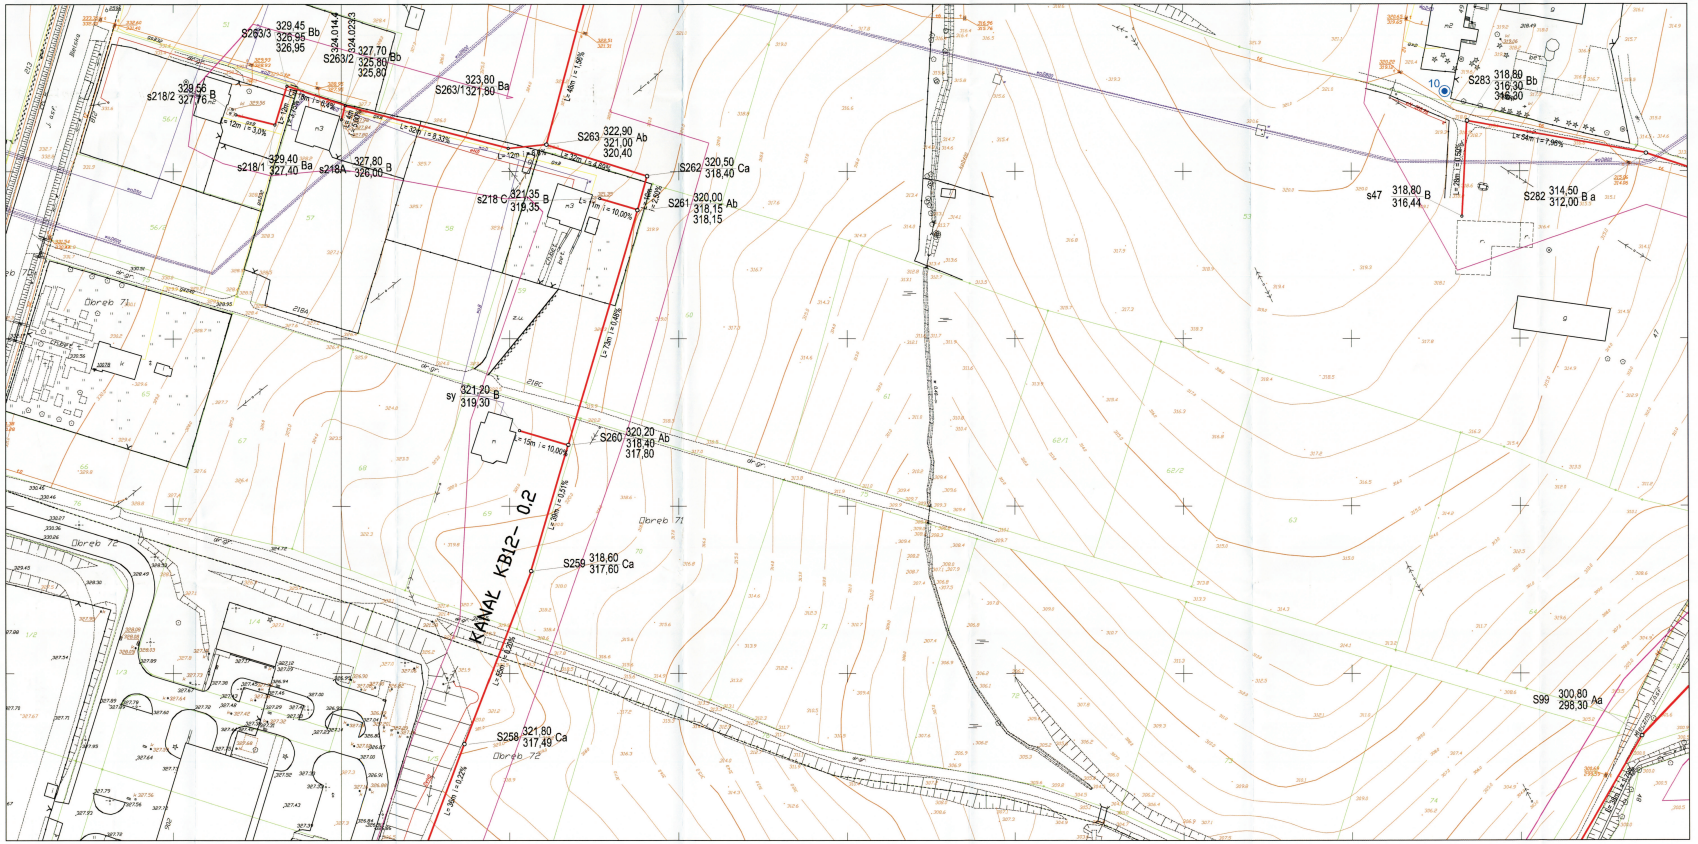

541.324.014.3
541.324.014,4
skala 1 :500

MAPA ZASADNICZA

KERG : 002-120202

Aktualizacja mapy została wykonana przez GPW XYZ w Cieszynie
2004.11.23

Nakładki tematyczne	
Sytuacji sieciowej	S
Rzeźby terenu	W
Uzbrojenia	U
Ewidencji gruntu	E

Nie wyklucza się w terenie innych nie wykazanych na niniejszej mapie urządzeń podziemnych , które nie były zgłoszone do inwentaryzacji lub o których brak jest informacji w instytucjach branżowych

O Z N A C Z E N I A :

- ZAKRES AKTUALIZACJI MAPY
- 13 — OTWÓR GEOLOGICZNY
- Granice działek
- 84/3 — Numery działek
- PRZEWIERT
- RURA OCHRONNA

ISTNIEJĄCE UZBROJENIE PODZIEMNE

- gA — PRZEWODY GAZOWE
- eNN — PRZEWODY ELEKTRYCZNE
- tA — KABLE TELEKOMUNIKACYJNE
- wA — PRZEWODY WODNE
- ks — PRZEWODY KANALIZACJI SANIT. I DESZCZ.
- cb — PRZEWODY C.O i C.C.W.

OZNACZENIA (ELEMENTY PROJEKTOWANE)

- PROJ. KANALIZACJA SANITARNA
- S131 / s20 — PROJEKTOWANE STUDZIENKI SANITARNE:
  - A — Średnica 1000 mm
  - B — Średnica 425 mm
  - C — Średnica 600 mm
  - a — studnia przelotowo lub zaburzona
  - b — studnia połączeniowa
  - k — studnia kaskadowa

INWESTOR:
ZAKŁAD GOSPODARKI KOMUNALNEJ W CIESZYNIE
43-400 CIESZYN, UL.SŁOWICZA 59

BIURO PROJEKTÓW BUDOWNICTWA KOMUNALNEGO
SPÓŁKA Z O. O. 40-082 KATOWICE, UL. SOBIESKIEGO 2

OPRACOWANIE LUB ZADANIE: BUDOWA KANALIZACJI SANITARNEJ W CIESZYNIE KRASNEJ — ZNAK OPRAC. nr: 2475
ZNAK ROZDZIAŁU: G - 2 — ROZDZIAŁ: Kanalizacja sanitarna — ETAP II — NR RYSUNKU: A/17
NAZWISKO: mgr inż.Marian Machaczek — RODZAJ OPRACOWANIA: PROJEKT ZAGOSPODAROWANIA TERENU — STADIUM: PB+PW
TYTUŁ RYSUNKU: ZAGOSPODAROWANIE TERENU - SYTUACJA
ARKUSZ 17 — SKALA: 1:500

OPRACOWAŁ: mgr inż.Małgorzata Machaczek
SPRAWDZIŁ: mgr inż.Zofia Matulka Nr UpUA/0151/04/Śl, specjal. instal.-wod.
SPRAWDZIŁ: mgr inż.Stanisław Korbi Nr UpUA/0127/98/Śl, specjal. instal.-sanit. i C.O.
DATA: 02.2005