


OZNACZENIE PROFILU:
POZIOM PORÓWNIANICZY

KB13

| | |
|------------------------|-------------------------|
| RZĘDNA TERENU | 304.00 |
| RZĘDNA DNA KANAŁU | 301.31 |
| ZAGŁĘBIENIE DNA KANAŁU | 2.69 |
| SPADKI, DŁUGOŚCI | $i = 2.73\%$ = 33.0m |
| ŚREDNICA, MATERIAŁ | PVC $\phi 200$ L=33.0 m |
| ODLEGŁOŚCI | 0.0 |
| OZNACZENIA | S103 |

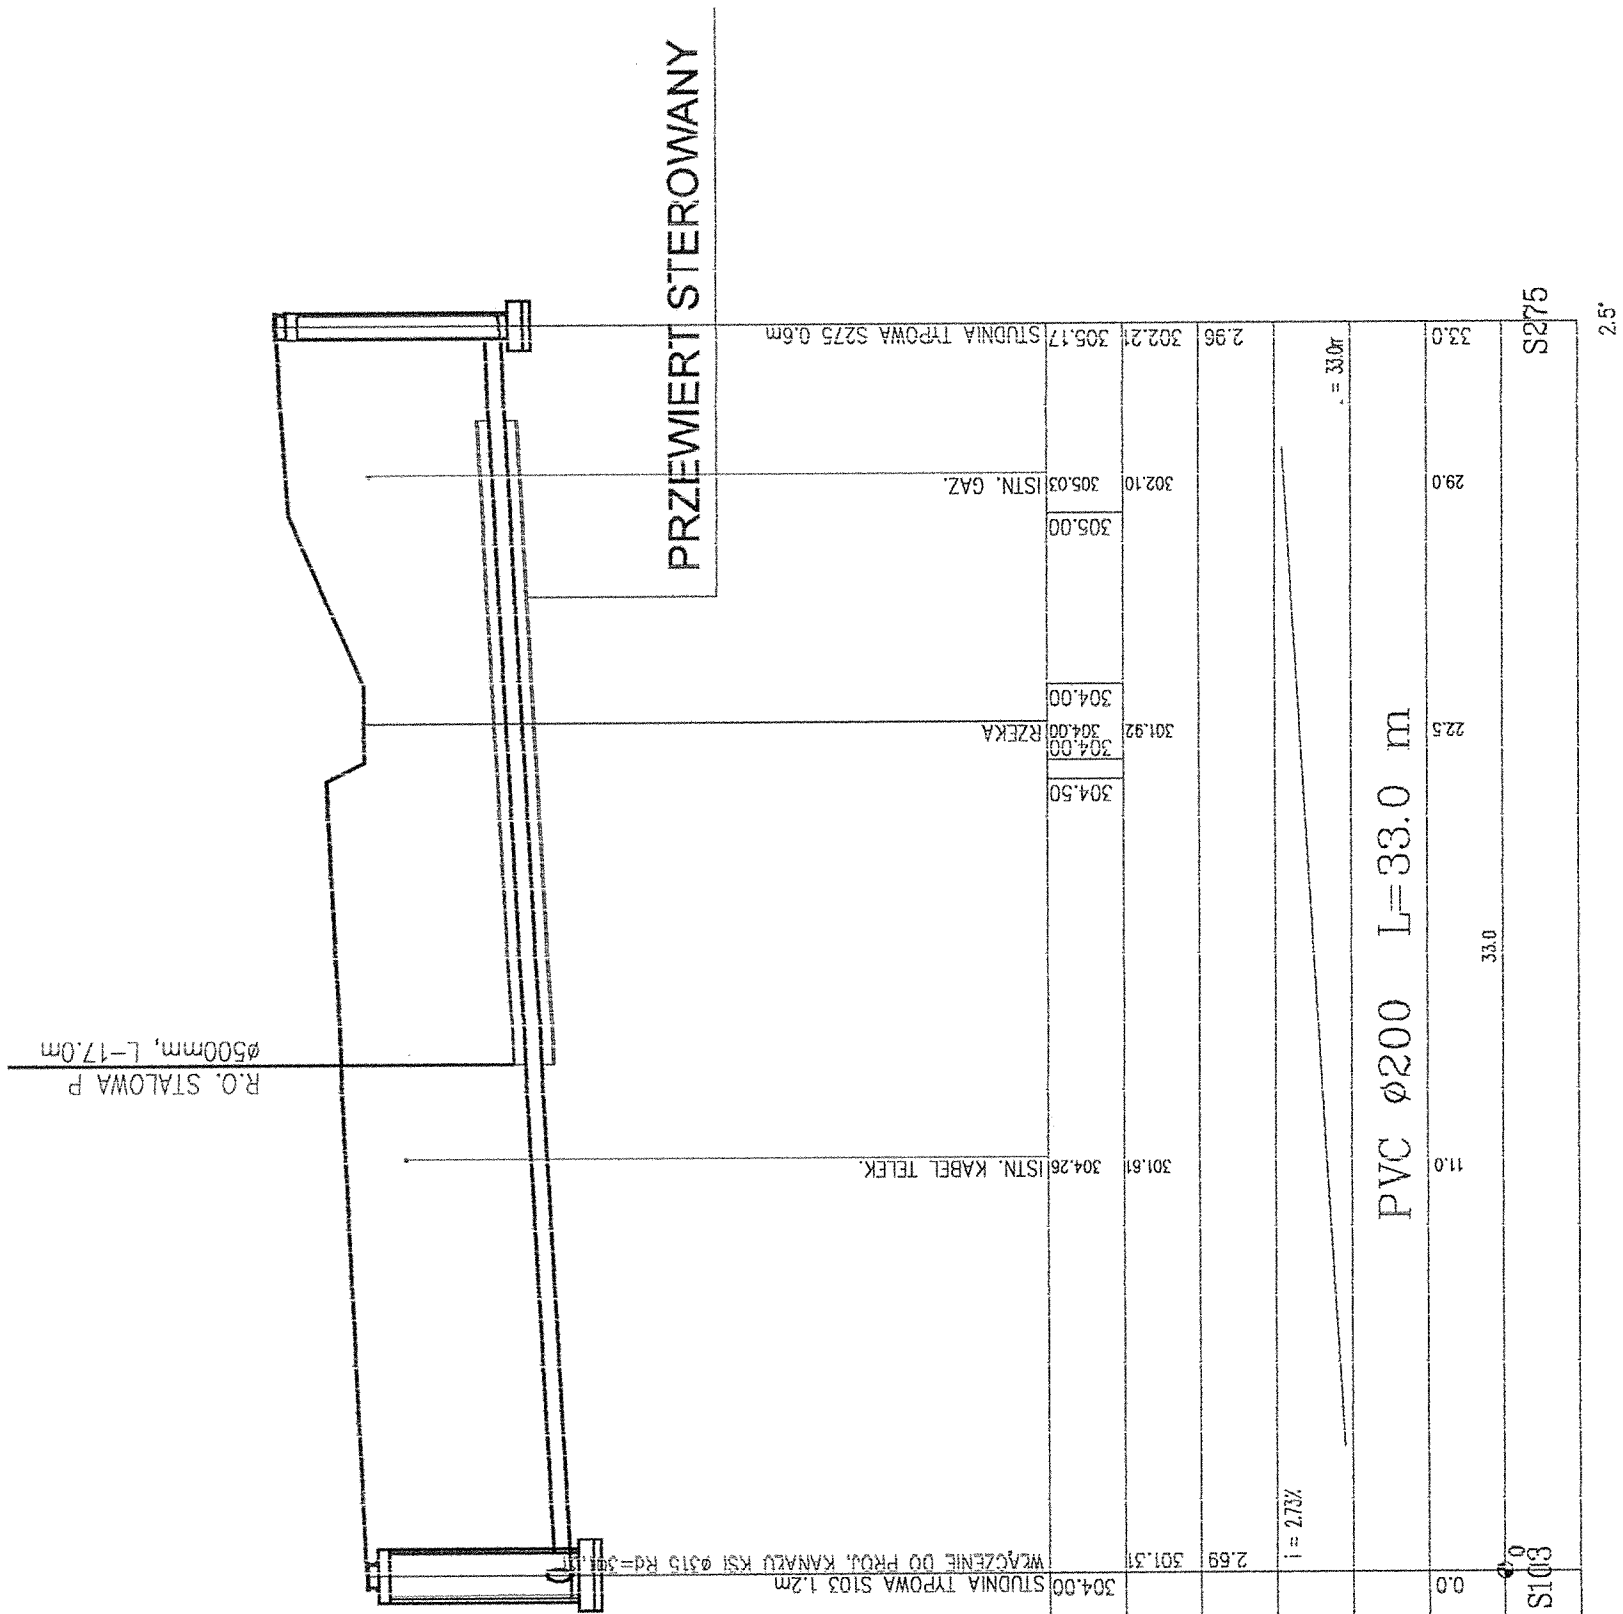

PRZEWIERT STEROWANY

R.O. STALOWA P
 $\phi 500\text{mm}$, L=17.0m

304.00 STUDNIA TYPWA S103 1.2m
301.31 WZĄCZENIE DO PROJ. KANAŁU KSI $\phi 315$ R ϕ =301.31

301.51 304.26 ISTN. KABEL TELEK.

304.50 304.00 304.00 RZĘKA

305.00 302.10 305.03 ISTN. GAZ.

305.17 STUDNIA TYPWA S275 $\phi 6m$

302.22 2.96

S275
2.5'

INWESTOR:
ZAKŁAD GOSPODARKI KOMUNALNEJ W CIESZYNI
43-400 CIESZYN, UL. SŁOWICZA 59

BIURO PROJEKTÓW BUDOWNICTWA KOMUNALNEGO

BPBK SPÓŁKA Z O. O. 40-082 KATOWICE, UL. SOBIESKIEGO 2

KATOWICE

PRZEDSIĘWZIĘCIE LUB ZADANIE:

BUDOWA KANALIZACJI SANITARNEJ W CIESZYNI KRASNEJ

ZNAK PRACOWNI: G-2

CIEKIET: Kanalizacja sanitarna

KIER. PRACOWNI: inż. A. Rybicki

RODZAJ OPRACOWANIA: OPERAT WODNO - PRAWNY

TYTUŁ RYSUNKU: PRZEJŚCIE 12

PROFIL KANAŁU

W MIEJSCU PRZEKROCZENIA RZĘKI

OPRACOWAŁ:
mgr inż. Małgorzata Maciaszczyk

ZAPROJEKTOWAŁ:
mgr inż. Zofia Matulka
Nr OS-IV-7210/R-45/77
specjal. instal.-inż.

SPRAWDZIŁ:
mgr inż. Stanisław Kopia
upr. bud. nr 135/87
specjal. instal. - inż.

DATA:
02.2005

ZNAK OPRAC.
KT - 2475

NR RYSUNKU:
2

STADIUM:
OWP

SKALA:
1:200/100