M.Cieszyn

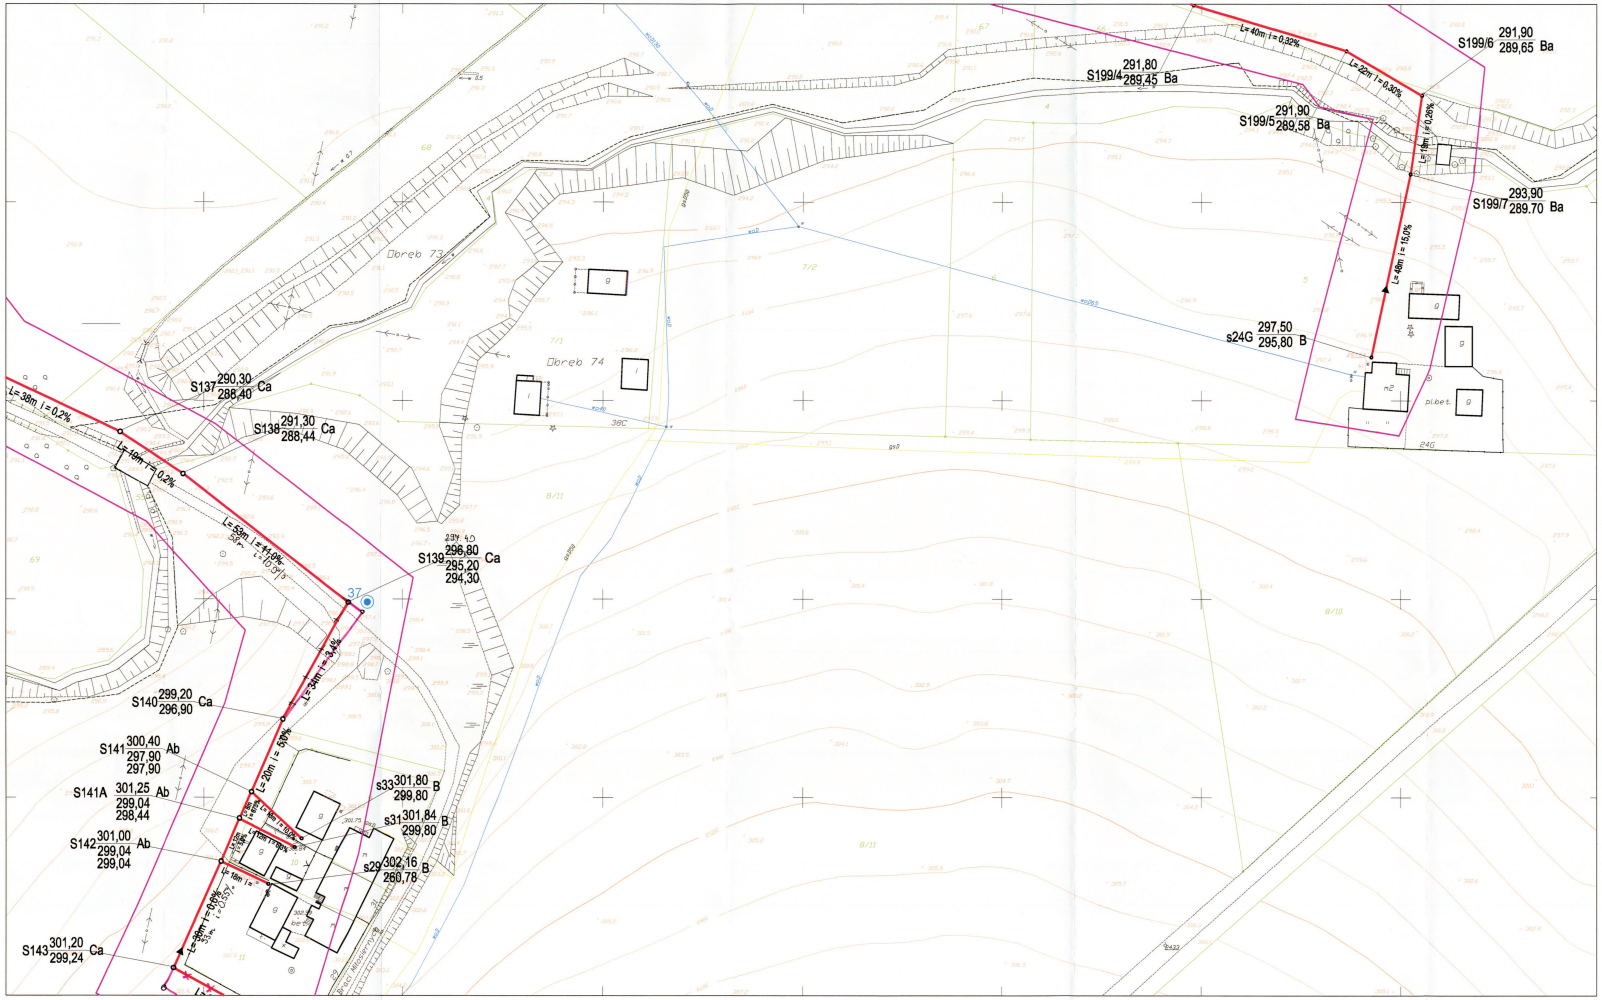

541.324.112.2

skala 1 :500

KOPIA MAPY ZASADNICZEJ

KERG : 900-12/2002

Aktualizacja mapy została wykonana przez GPW XYZ w Cieszynie
2004.11.23

Nakładki tematyczne	
Sytuacji powierzchniowej	S
Rzeźby terenu	W
Uzbrojenia	U
Ewidencji gruntu	E

Nie wyklucza się w terenie innych nie wykazanych na niniejszej mapie urządzeń podziemnych , które nie były zgłoszone do inwentaryzacji lub o których brak jest informacji w instytucjach branżowych

O Z N A C Z E N I A:

- ZAKRES AKTUALIZACJI MAPY
- 13 — OTWÓR GEOLOGICZNY
- Granice działek
- 84/3 — Numery działek
- PRZEWIERT
- RURA OCHRONNA

ISTNIEJĄCE UZBROJENIE PODZIEMNE

- gA — PRZEWODY GAZOWE
- eNN — PRZEWODY ELEKTRYCZNE
- tA — KABLE TELEKOMUNIKACYJNE
- wA — PRZEWODY WODNE
- ks — PRZEWODY KANALIZACJI SANIT. I DESZCZ.
- co — PRZEWODY C.O i C.C.W.

OZNACZENIA (ELEMENTY PROJEKTOWANE)

- PROJ. KANALIZACJA SANITARNA

S131 / s20 — PROJEKTOWANE STUDZIENKI SANITARNE:

- A — Średnica 1000 mm
- B — Średnica 425 mm
- C — Średnica 600 mm
- a — studnia przelotowo lub załomowa
- b — studnia połączeniowa
- k — studnia kaskadowa

INWESTOR:
ZAKŁAD GOSPODARKI KOMUNALNEJ W CIESZYNIE
43-400 CIESZYN, UL.SŁOWICZA 59

BIURO PROJEKTÓW BUDOWNICTWA KOMUNALNEGO
SPÓŁKA Z O. O. 40-082 KATOWICE, UL. SOBIESKIEGO 2

PRZEDSIĘWZIĘCIE LUB ZADANIE: BUDOWA KANALIZACJI SANITARNEJ W CIESZYNIE KRASNEJ		ZNAK SPRAC. KT - 2475
ZNAK PROJEKTU: G - 2	OBIEKT: Kanalizacja sanitarna	NR. RYSUNKU: A/8
KIER. PROJEKTU: inż.A.Kubala	RODZAJ OPRACOWANIA: PROJEKT ZAGOSPODAROWANIA TERENU	STADIUM: PB + PW
TYTUŁ RYSUNKU: ZAGOSPODAROWANIE TERENU - SYTUACJA ARKUSZ 8		SKALA: 1:500
OPRACOWAŁ: mgr inż. Małgorzata Mielczarek	ZATWIERDZIŁ: mgr inż.Zofia Matuska Nr OS-N-7210/R-45/77 specjal. instal.-inż.	SPRAWDZIŁ: dipl. inż. Stanisław Korta upr.bud.nr 13582 specj.instal. - inż.	DATA: 02.2005