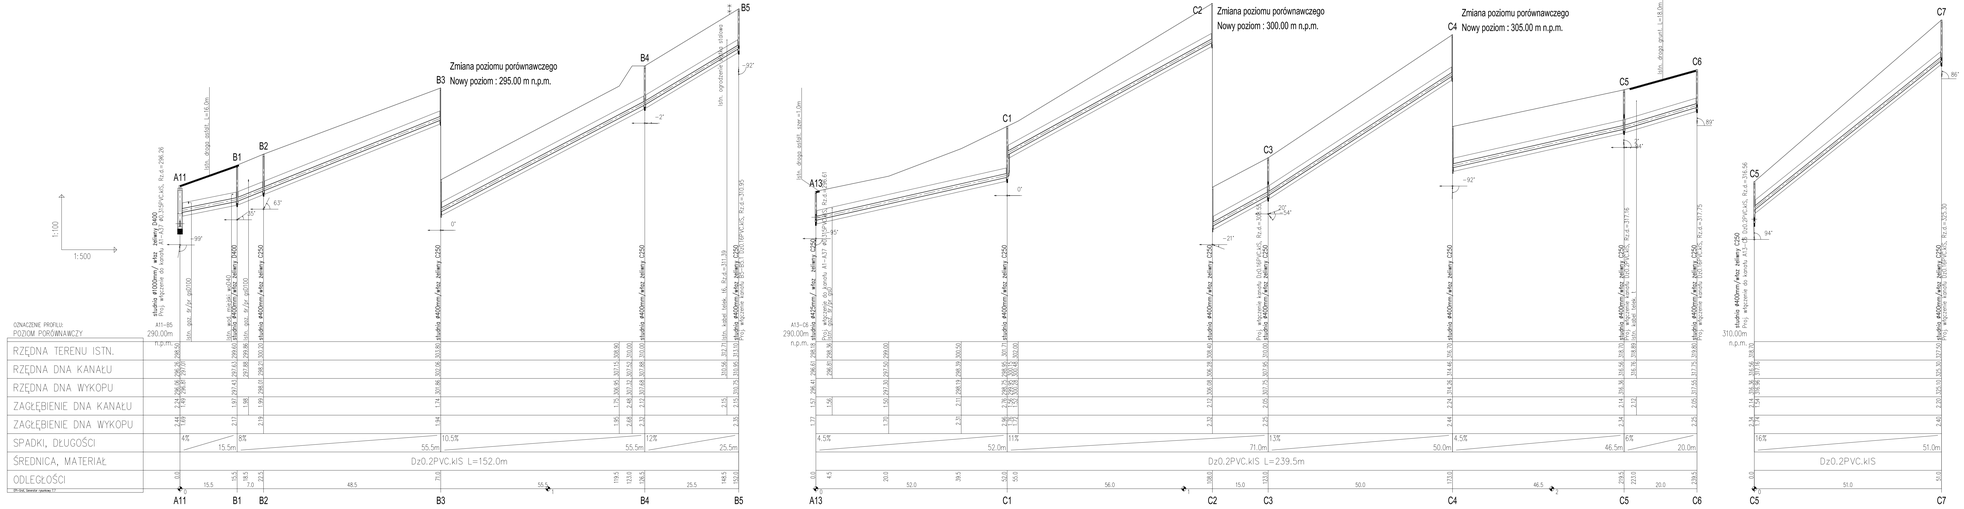


UWAGA:

1. PRACE W RĘCZNE OKRZYŻOWANIA PRZEWODÓW RĘCZNIE POD NADZOREM WŁAŚCICIELA UZBROJENIA, ZGODNIE Z WARUNKAMI OKREŚLONYMI W UZGODNIENIU I OPINIACH
2. PRZY PRZECIĘCIU KANAŁU Z UZBROJENIEM PRZEWODY NALEŻY OSŁONIĆ RURAMI OCHRONNYMI
3. SKRZYŻOWANIA Z UZBROJENIEM ORAZ KSZINE WŁAZOWE DO STUDNI I BUDYNKÓW ISTNIEJĄCYCH
3. NIE WYKLUCZA SIĘ OTWIERA UZBROJENIA NIE WYKAZANEGO NA PLANACH SYT-WFS KAŻDORAZOWO WYKOPY KONTROLNE SPRAWDZIĆ LOKALIZACJE UZBROJENIA ISTN.
4. JEŻELI NIE OKREŚLONO INACZEJ KANALIZACJE UKŁADAĆ W WYKOPIE WĄSKO-PRZESTRZENNYM ZGODNIE Z PN-B-10735
5. SPOSÓB ZAMOCOWANIA ORAZ MARKI ZABEZPIECZENIA WYKOPU DOSTOSOWAĆ DO WARUNKÓW NA GRUNCIE
6. ROBOTY PRZY PRZECIĘCIU W DROGACH Z WŁAZEM DO KLASY D400 ORAZ ZABUDOWANYM NA STUDNI Z ZGODNIEM I PRZECIĘKIEM ODDZIAŁUJĄCYM NA STUDNIE
7. STUDNIE LOKALIZOWANE W STREFIE ZIELEŃNI WŁAZEM DO KLASY C250 ORAZ ZABUDOWANYM NA STUDNI Z ZGODNIEM ROZUMIE WŁAZOWEJ STUDNI WYNOSZI 75cm POWAŻ TEREN ISTNIEJĄCY I OBETONOWAĆ
8. ELEMENTY STALOWE ZABEZPIECZYĆ ANTYKOROZYJNIE
9. WŁAZOWE RURY KLASY S PVC ZE ŚCIANKĄ LITĄ.

| | | | |
|---|---|---|---|
| adresdoc proj: | BIOPOM Tomasz Nawleśniak<br>ul. Listopadowa 2, 42-384 Bobrowniki<br>tel. (033) 812-67-43 / 0600-489-725, tomasz.nawlesniak@wp.pl | | |
| inwestor: | URZĄD MIEJSKI W CIESZYNIE<br>ul. Rynek 1, 43-400 Cieszyn | branża: | wod. - kan. |
| Zadanie: | Projekt budowlano-wykonawczy kanalizacji sanitarnej w rejonie ulicy Kargena i Siennej w Cieszynie | nr proj.: | P0606 |
| | | data: | wrzesień 2006 |
| Nazwa rysunku: | PROFIL KANALIZACJI<br>KOLEKTOR: B , C, | skala: | 1:500/100 |
| projektował: | mgr inż. Tomasz Nawleśniak (SLK/0660/PWOS/04) podpis | | |
| sprawdził: | mgr inż. Ewa Kobierska (nr upr. 169/81/BB) podpis | rys. | 2.4 |