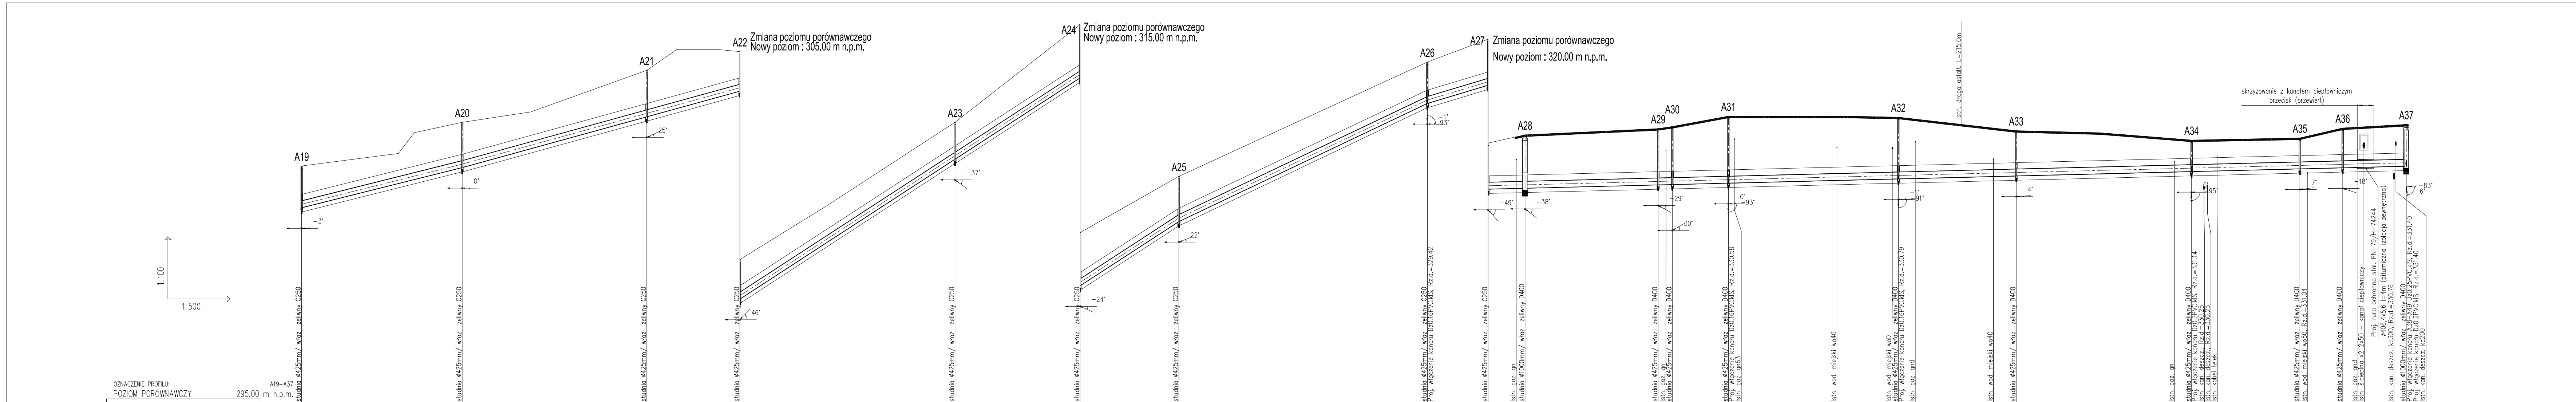
A19
A20
A21
A22
Zmiana poziomu porównawczego
Nowy poziom : 305.00 m n.p.m.
A23
A24
Zmiana poziomu porównawczego
Nowy poziom : 315.00 m n.p.m.
A25
A26
A27
Zmiana poziomu porównawczego
Nowy poziom : 320.00 m n.p.m.
A28
A29
A30
A31
A32
A33
A34
A35
A36
A37
skrzyżowanie z kanałem ciepłowniczym
przecisk (przewiert)
1:100
1:500

OZNACZENIE PROFILU: A19–A37

POZIOM PORÓWNAWCZY 295.00 m n.p.m.

	A19			A20		A21			A22	
RZĘDNA TERENU ISTN.	306.40	307.00	308.00	308.50	309.00	311.00	312.00	312.00	311.90	314.50
RZĘDNA DNA KANAŁU	304.40	305.56	305.75	306.33	307.24	308.77	309.17	309.72	310.01	312.74
RZĘDNA DNA WYKOPU	304.20	305.36	305.55	306.13	307.04	308.57	308.97	309.52	309.81	312.54
ZAGŁĘBIENIE DNA KANAŁU	2.00	1.44	2.25	2.17	1.76	2.23	2.83	2.28	1.89	1.76
ZAGŁĘBIENIE DNA WYKOPU	2.20	1.64	2.45	2.37	1.96	2.43	3.03	2.48	2.09	1.96
ODLEGŁOŚCI	558.0	581.5	585.0	596.5	613.0	641.0	648.0	658.5	663.5	684.5

	A23	A24	A25	A26	A27		A28	A29	A30	A31
RZĘDNA TERENU ISTN.	318.50	323.20	325.90	331.40	332.50	332.81	332.90	333.20	333.30	333.80
RZĘDNA DNA KANAŁU	316.73	320.65	323.74	329.42	330.29	330.33	330.34	330.50	330.51	330.58
RZĘDNA DNA WYKOPU	316.53	320.45	323.54	329.22	330.09		330.14	330.30	330.31	330.38
ZAGŁĘBIENIE DNA KANAŁU	1.77	2.55	2.16	1.98	2.21	2.48	2.56	2.70	2.79	3.22
ZAGŁĘBIENIE DNA WYKOPU	1.97	2.75	2.36	2.18	2.41		2.76	2.90	2.99	3.42
ODLEGŁOŚCI	715.0	745.5	769.0	829.0	843.5	850.0	852.5	884.5	888.0	901.5

			A32				A33			A34
RZĘDNA TERENU ISTN.	333.80	333.80	333.75	333.66	333.40	333.23	333.10	333.00	332.71	332.65
RZĘDNA DNA KANAŁU	330.71	330.72	330.79	330.81	330.32	330.90	330.93	331.03	331.12	331.14
RZĘDNA DNA WYKOPU		330.52	330.59				330.73	330.83		330.94
ZAGŁĘBIENIE DNA KANAŁU	3.09	3.08	2.96	2.85		2.33	2.17	1.97	1.60	1.51
ZAGŁĘBIENIE DNA WYKOPU		3.28	3.16				2.37	2.17		1.71
ODLEGŁOŚCI	927.5	929.5	942.0	946.0	957.5	965.0	970.5	990.5	1008.5	1012.5

			A35	A36			A37
RZĘDNA TERENU ISTN.	332.66	332.67	332.75	333.23	333.27	333.37	333.40
RZĘDNA DNA KANAŁU	331.15	331.17	331.27	331.32	331.34	331.38	331.40
RZĘDNA DNA WYKOPU			331.07	331.12			331.20
ZAGŁĘBIENIE DNA KANAŁU	1.51	1.50	1.48	1.91	1.93	1.99	2.00
ZAGŁĘBIENIE DNA WYKOPU			1.68	2.11			2.20
ODLEGŁOŚCI	1015.5	1019.0	1039.0	1049.0	1052.5	1061.5	1064.5

SPADKI, DŁUGOŚCI: 38.5m; 5.5% 67.0m; 13% 105.5m; 9.5% 60.0m; 6% 14.5m; 0.5% 221.0m

ŚREDNICA, MATERIAŁ: Dz0.315PVC.klS L=506,5m

ODLEGŁOŚCI (odcinki): 38.5; 44.5; 22.5; 51.5; 30.5; 23.5; 60.0; 14.5; 9.0; 32.0; 3.5; 13.5; 40.5; 28.5; 42.0; 26.5; 10.0; 15.5

EPI-Graf, Generator rysunkowy 7.7

UWAGA:

1. PRACE W REJONIE SKRZYŻOWAŃ PROWADZIĆ RĘCZNIE POD NADZOREM WŁAŚCICIELA UZBROJENIA, ZGODNIE Z WARUNKAMI OKREŚLONYMI W UZGODNIENIU I PROJEKCIE
2. PRZED WYKONANIEM KAŻDEGO ODCINKA WYKONAĆ WYKOPY KONTROLNE I USTALIĆ SKRZYŻOWANIA Z UZBROJENIEM ORAZ RZĘDNE WŁACZENIA DO STUDNI I BUDYNKÓW ISTNIEJĄCYCH
3. NIE WYKLUCZA SIĘ ISTNIENIA UZBROJENIA NIE WYKAZANEGO NA PLANACH SYT-WYS. KAŻDORAZOWO WYKOPEM KONTROLNYM SPRAWDZIĆ LOKALIZACJĘ UZBROJENIA ISTN.
4. JEŻELI NIE OKREŚLONO INACZEJ KANALIZACJĘ UKŁADAĆ W WYKOPIE WĄSKO-PRZESTRZENNYM O PEŁNYM DESKOWANIU
5. SPOSÓB ODWODNIENIA ORAZ WARUNKI ZABEZPIECZENIA WYKOPU DOSTOSOWAĆ DO WARUNKÓW NA BUDOWIE
6. STUDNIE LOKALIZOWANE W DROGACH Z WŁAZEM ŻEL. KLASY D400 ORAZ ZABUDOWANYM NA STUDNI Z TELESKOPEM I PIERŚCIENIEM ODCIĄŻAJĄCYM BETONOWYM
7. STUDNIE LOKALIZOWANE W TERENIE ZIELONYM WŁAZEM ŻEL. KLASY C250 ORAZ ZABUDOWANYM NA STUDNI Z TELESKOPEM, RZĘDNĄ WIERZCHU STUDNI WYNIEŚĆ 15cm PONAD TEREN ISTNIEJĄCY I OBETONOWAĆ
8. ELEMENTY STALOWE ZABEZPIECZYĆ ANTYKOROZYJNIE
9. WSZYSTKIE RURY KLASY S PVC ZE ŚCIANKĄ LITĄ.

jednostka proj.	**EKOTOM** Tomasz Nawieśniak ul. Uzdrowiskowa 7, 43-360 Bystra Śląska tel. (033) 817-07-63 / 0601-859-729, tomasz.nawiesniak@wp.pl	
Inwestor:	URZĄD MIEJSKI W CIESZYNIE ul. Rynek 1, 43-400 Cieszyn	branża: wod. - kan.
Zadanie:	Projekt budowlano-wykonawczy kanalizacji sanitarnej w rejonie ulicy Kargera i Siennej w Cieszynie	nr proj.: P0606 data: wrzesień 2006
Nazwa rysunku:	PROFIL KANALIZACJI KOLEKTOR: A (A19-A37)	skala: 1:500/100
projektował: mgr inż. Tomasz Nawieśniak (SLK/0660/PWOS/04)	podpis	RYS. 2.2
sprawdził: mgr inż. Ewa Kobierska (nr upr. 169/81/BB)	podpis	