## PRZEKRÓJ WYKOPU Z WYMIANĄ GRUNTU
slala 1:25 – wymiary w m

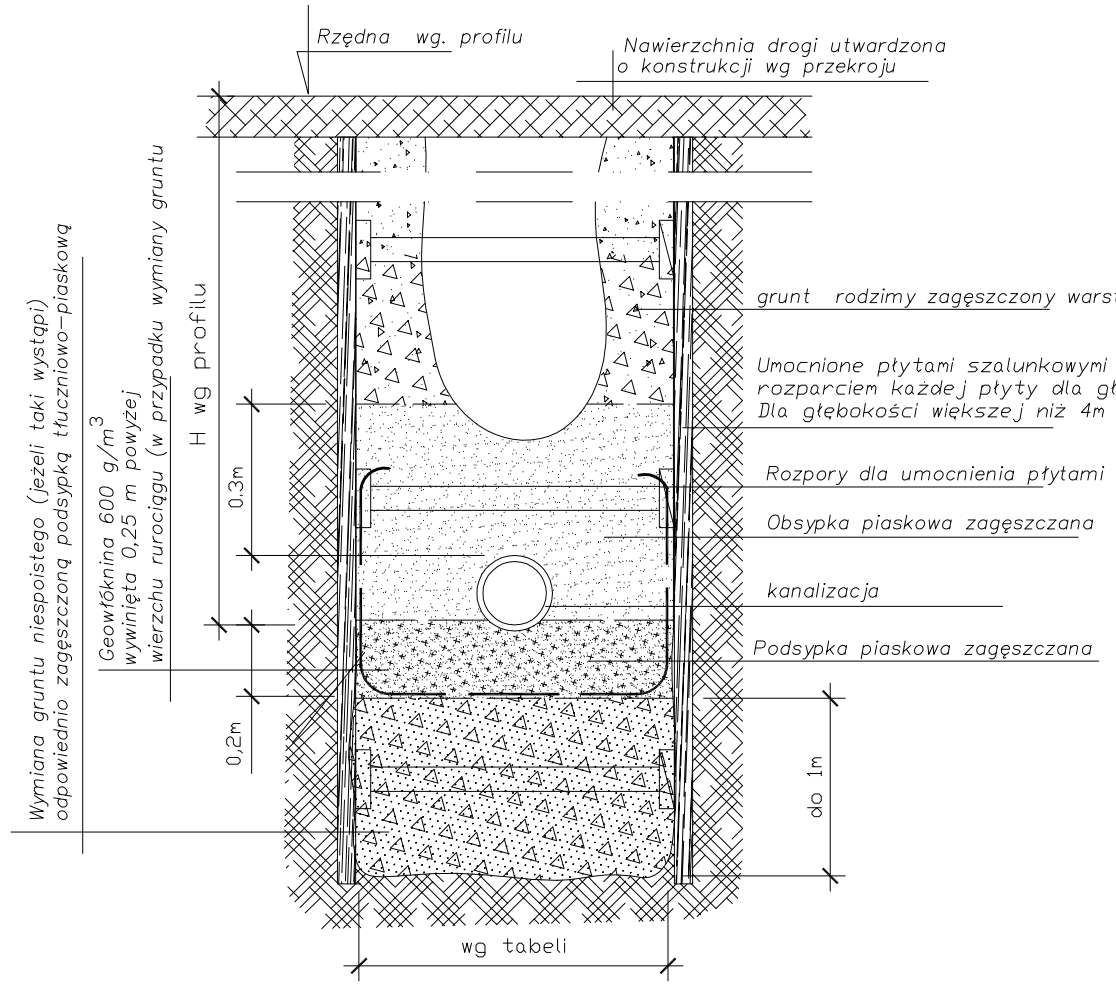


## PRZEKRÓJ WYKOPU BEZ WYMIANY GRUNTU
slala 1:25 – wymiary w m

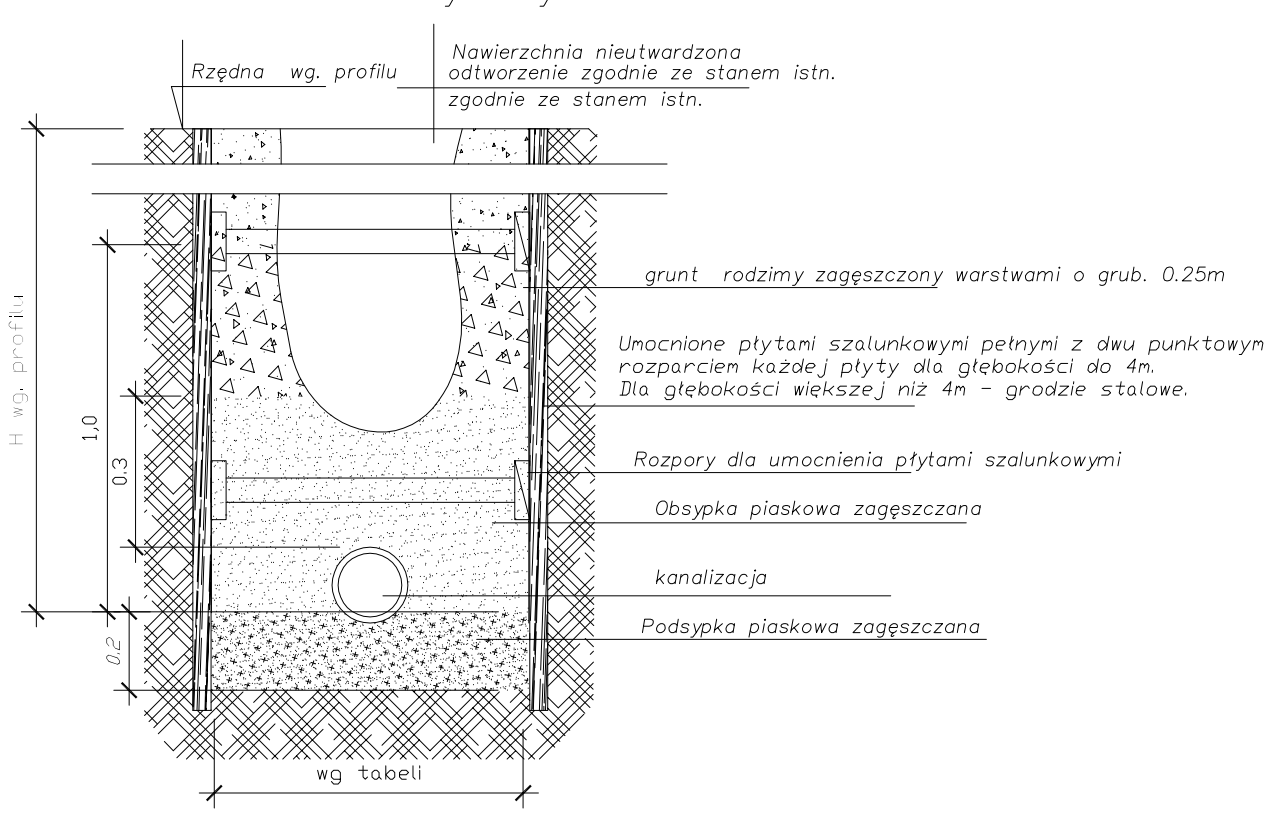


## ZABEZPIECZENIE WYKOPU LINIOWEGO O GŁĘBOKOŚCI DO 4,5m SYSTEMOWYM SZALUNKIEM STALOWYM

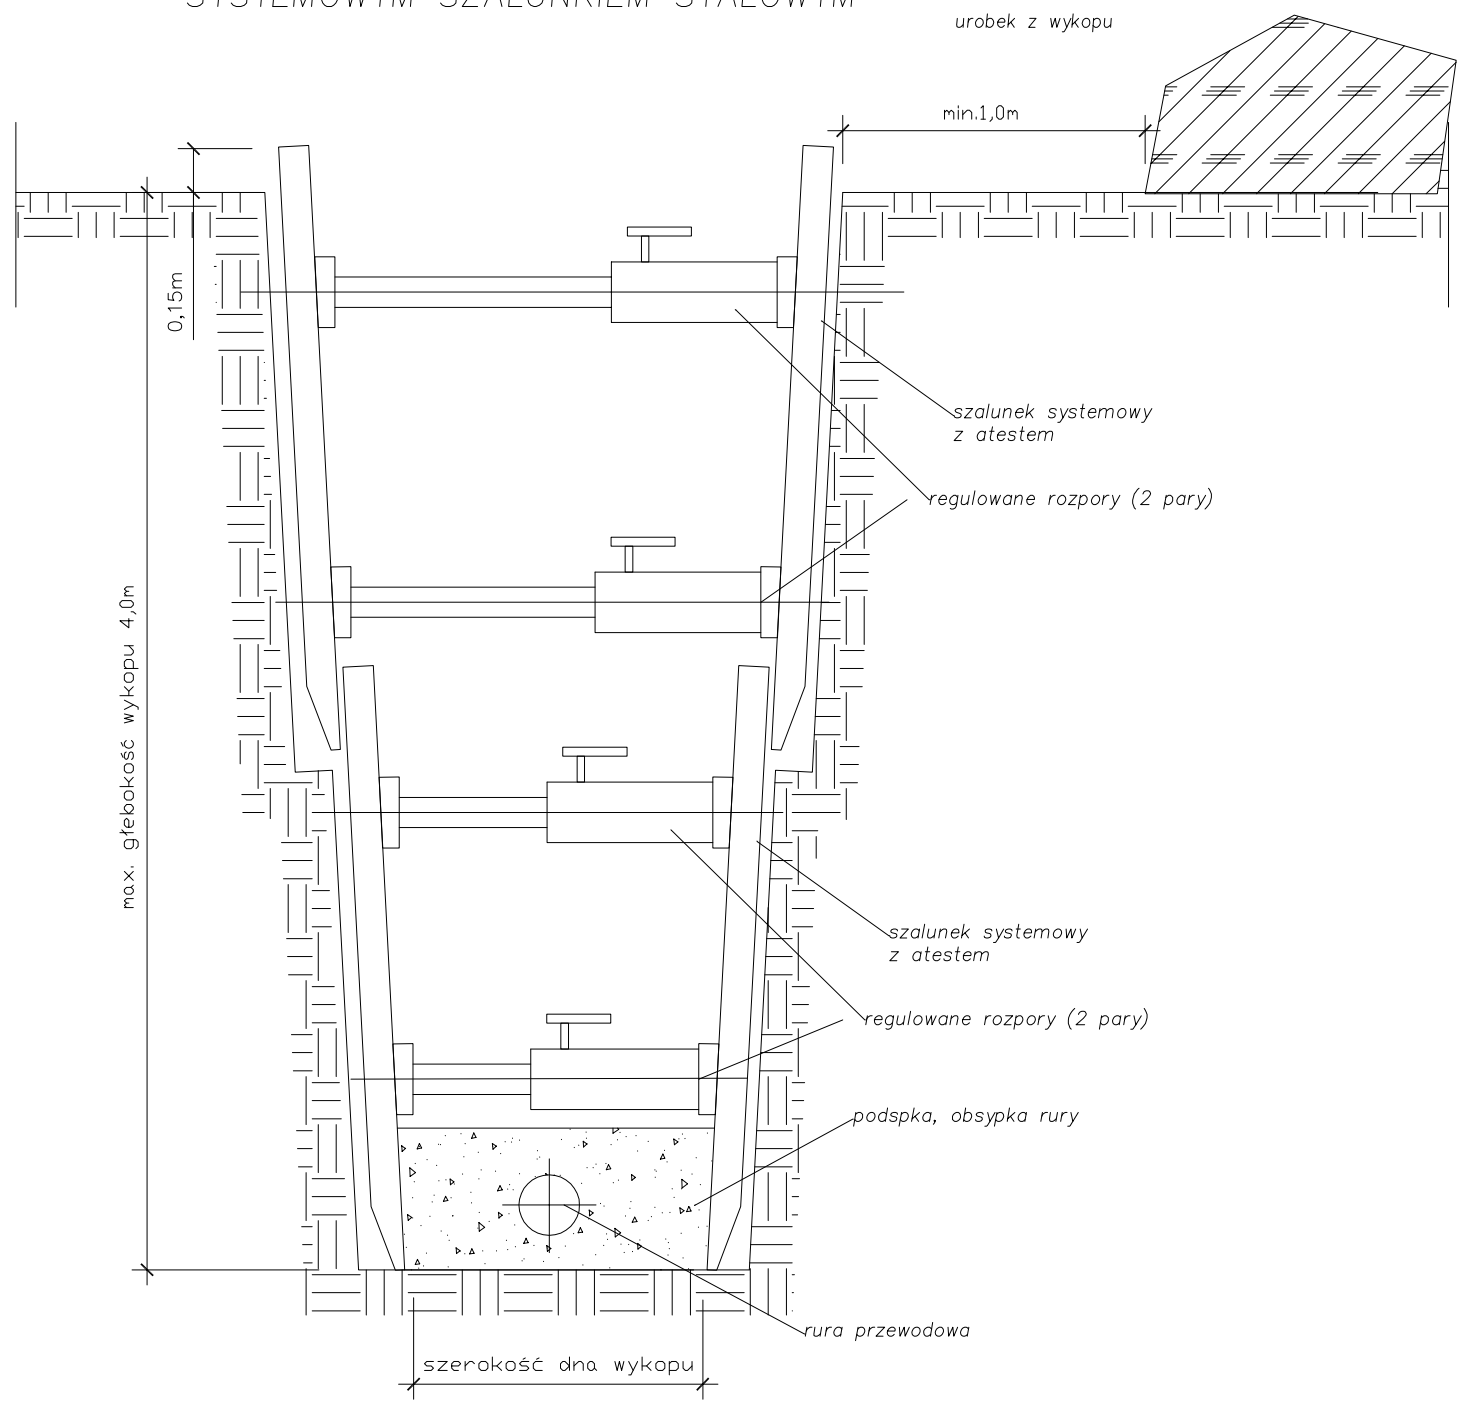


1. Wysokość szalunku dostosować do głębokości wykopu
2. Segmenty szalunku (dł. 2,5–4,5m) zastawiać wg. potrzeb

## PRZEKRÓJ WYKOPU Z DOCIEPLENIEM RUROCIAGU
slala 1:25 – wymiary w m

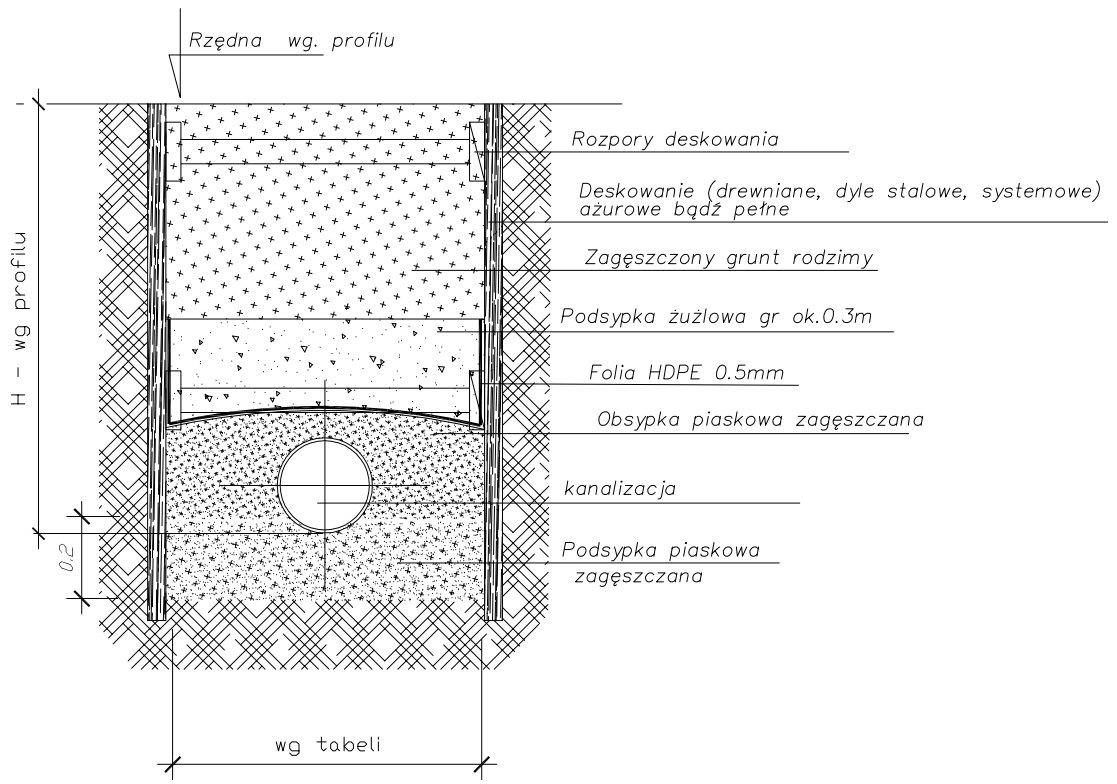


Tabela szerokości wykopu

| średnica | szerokość wykopu |
|---|---|
| Dz160 | 1.0m |
| Dz200 | 1.0m |
| Dz250 | 1.1m |
| Dz315 | 1.2m |

UWAGA:
- Masa po zagęszczeniu powinna wystawać 0,5cm ponad istniejącą powierzchnię jezdni
- Wymagany stopień zagęszczenia >0.98
- kruszywo wg. BN–84/67774 –02

Wykopy wykonać:
80% – długości wg. rysunku wykopu bez wymiany gruntu
20% – długości wg. rysunku wykopu z wymianą gruntu

Każdorazowo warunki wykonania wykopu weryfikować dla warunków budowy i uzgadniać z inspektorem nadzoru.

| | | | |
|---|---|---|---|
| jednostka proj. | EKOTOM Tomasz Nawieśniak<br>ul. Uzdrowiskowa 7, 43-360 Bystra Śląska<br>tel. (033) 817-07-63 / 0601-859-729, tomasz.nawiesniak@wp.pl | | |
| Inwestor: | GMINA CIESZYN<br>ul. Rynek 1, 43-400 Cieszyn | branża: | wod. - kan. |
| Zadanie: | Projekt budowlano-wykonawczy kanalizacji sanitarnej w rejonie ulicy Kargera i Siennej w Cieszynie | nr proj.: | P0606 |
| | | data: | wrzesień 2006 |
| Nazwa rysunku: | WYTYCZNE WYKONANIA WYKOPU | skala: | 1:25 |
| projektował: | mgr inż. Tomasz Nawieśniak (SLK/0660/PWOS/04) | podpis | RYS. 4 |
| sprawdził | mgr inż. Ewa Kobierska (nr upr. 169/81/BB) | podpis | |