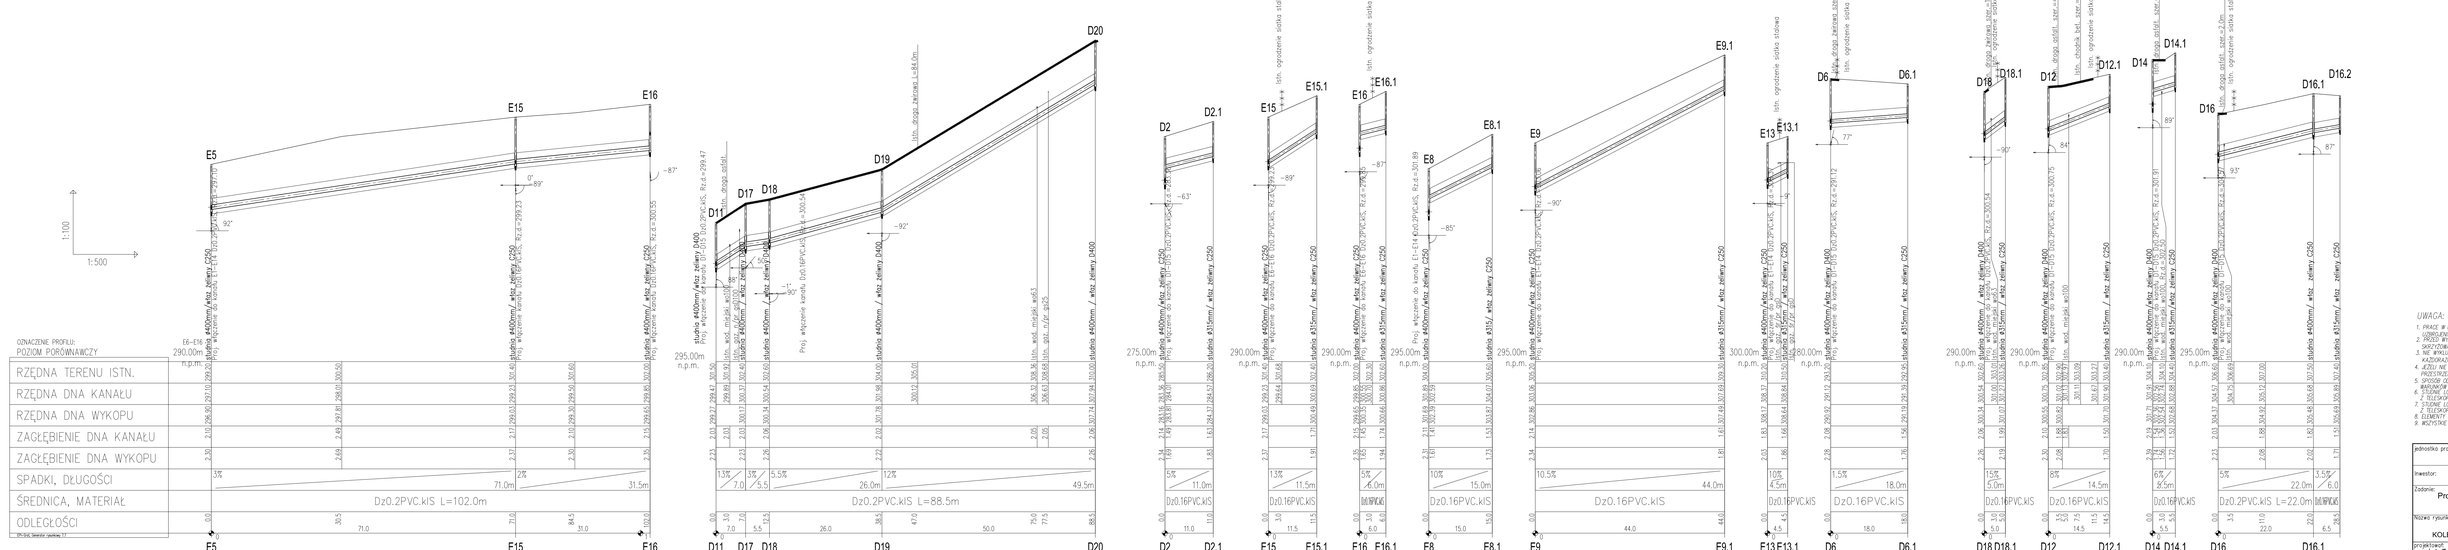

UWAGA:

1. PRACE W REJONIE SKRZYŻOWAŃ I PRZEJŚĆ POD DROGAMI Z BRUKU NALEŻY WYKONAĆ METODĄ BEZWYKOPOWĄ (I UZGODNIENIA Z...
2. NIE WYKLUCZA SIĘ ISTNIENIA UZB... KAŻDORAZOWO WYKONYW KONTR...
4. JEŻELI NIE OKREŚLONO INACZEJ, ... PRZEPUSTOWYCH O PIONOWYCH ŚCI...
5. SPOSÓB OZNACZENIA ORAZ MAR... WARUNKOWYCH W RUROCIE...
6. STUDNIE LOKALIZOWANE W DROGA... 7. ELEKTRYCZNYCH I PODPOZIOMNYCH OS...
7. STUDNIE LOKALIZOWANE W TERENI... 8. ELEMENTY STALOWE ZABEZPIECZYĆ...
8. ELEMENTY STALOWE ZABEZPIECZYĆ...
9. WSZYSTKIE RURY KLASY S PVC Z...

jednostka proj.	EKO ul. Kościuszki tel. (033) 813-
inwestor:	URZĄD M ul. Rynek
Zadanie:	Projekt budowlano w rejonie ulicy
Nazwa rysunku:	PRC KOLEKTOR E, SIĘGA
projektował:	mgr inż. Tomasz Nawieśniak
sprawdził:	mgr inż. Ewa Kobierska (nr u