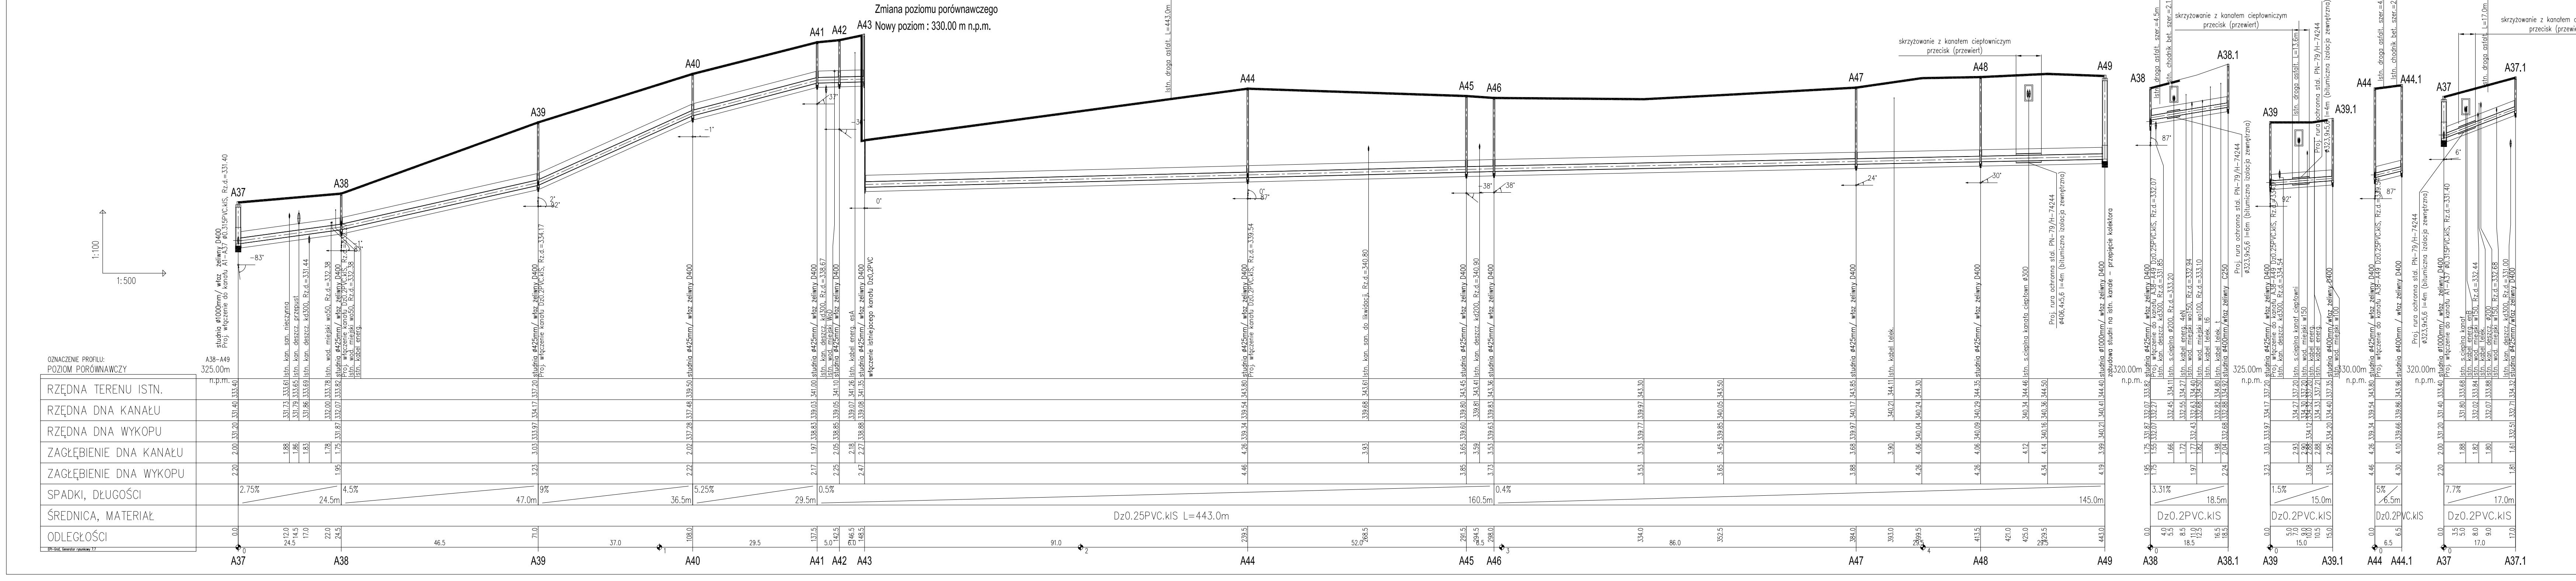
Zmiana poziomu porównawczego
Nowy poziom : 330.00 m n.p.m.
1:100
1:500
OZNACZENIE PROFILU:
POZIOM PORÓWNAWCZY
A38–A49
325.00m n.p.m.
320.00m n.p.m.
RZĘDNA TERENU ISTN.
RZĘDNA DNA KANAŁU
RZĘDNA DNA WYKOPU
ZAGŁĘBIENIE DNA KANAŁU
ZAGŁĘBIENIE DNA WYKOPU
SPADKI, DŁUGOŚCI
ŚREDNICA, MATERIAŁ
ODLEGŁOŚCI
Dz0.25PVC.klS L=443.0m
Dz0.2PVC.klS
skrzyżowanie z kanałem ciepłowniczym przecisk (przewiert)
A37
A38
A39
A40
A41
A42
A43
A44
A45
A46
A47
A48
A49
A38.1
A39.1
A44.1
A37.1

UWAGA:

1. PRACE W REJONIE SKRZYŻOWAŃ PROWADZIĆ RĘCZNIE POD NADZOREM WŁAŚCICIELA UZBROJENIA, ZGODNIE Z WARUNKAMI OKREŚLONYMI W UZGODNIENIU I PROJEKCIE
2. PRZED WYKONANIEM KAŻDEGO ODCINKA WYKONAĆ WYKOPY KONTROLNE I USTALIĆ SKRZYŻOWANIA Z UZBROJENIEM ORAZ RZĘDNE WŁACZENIA DO STUDNI I BUDYNKÓW ISTNIEJĄCYCH
3. NIE WYKLUCZA SIĘ ISTNIENIA UZBROJENIA NIE WYKAZANEGO NA PLANACH SYT–WYS. KAŻDORAZOWO WYKOPEM KONTROLNYM SPRAWDZIĆ LOKALIZACJĘ UZBROJENIA ISTN.
4. JEŻELI NIE OKREŚLONO INACZEJ KANALIZACJĘ UKŁADAĆ W WYKOPIE WĄSKO–PRZESTRZENNYM O PEŁNYM DESKOWANIU
5. SPOSÓB ODWODNIENIA ORAZ WARUNKI ZABEZPIECZENIA WYKOPU DOSTOSOWAĆ DO WARUNKÓW NA BUDOWIE
6. STUDNIE LOKALIZOWANE W DROGACH Z WŁAZEM ŻEL. KLASY D400 ORAZ ZABUDOWANYM NA STUDNI Z TELESKOPEM I PIERŚCIENIEM ODCIĄŻAJĄCYM BETONOWYM
7. STUDNIE LOKALIZOWANE W TERENIE ZIELONYM WŁAZEM ŻEL. KLASY C250 ORAZ ZABUDOWANYM NA STUDNI Z TELESKOPEM, RZĘDNĄ WIERZCHU STUDNI WYNIEŚĆ 15cm PONAD TEREN ISTNIEJĄCY I OBETONOWAĆ
8. ELEMENTY STALOWE ZABEZPIECZYĆ ANTYKOROZYJNIE
9. WSZYSTKIE RURY KLASY S PVC ZE ŚCIANKĄ LITĄ.

jednostka proj.	**EKOTOM** Tomasz Nawieśniak ul. Uzdrowiskowa 7, 43-360 Bystra Śląska tel. (033) 817-07-63 / 0601-859-729, tomasz.nawiesniak@wp.pl	
Inwestor:	GMINA CIESZYN ul. Rynek 1, 43-400 Cieszyn	branża: wod. - kan.
Zadanie:	Projekt budowlano-wykonawczy kanalizacji sanitarnej w rejonie ulicy Kargera i Siennej w Cieszynie	nr proj.: P0606 data: wrzesień 2006
Nazwa rysunku:	PROFIL KANALIZACJI KOLEKTOR: A (A37-A49)	skala: 1:500/100
projektował: mgr inż. Tomasz Nawieśniak (SLK/0660/PWOS/04)	podpis	RYS. 2.3
sprawdził: mgr inż. Ewa Kobierska (nr upr. 169/81/BB)	podpis	